

LE MAITRE D'OUVRAGE

Maison Assistantes Maternelles
Place Edouard Vasseux
60640 GOLANCOURT

Dossier Plans DCE



Nomenclature des révisions

Numéro de révision	Date de révision	Description de la révision	Remis à
1	25/03/2025	Création dossier Plans DCE	Mairie

LE MAITRE D'OEUVRE




Ecobât Habitat sasu
Maîtrise d'oeuvre
06 26 25 67 68 - led.ecobat@gmail.com
RCS : 843 550 526 00027 Compiègne


ech: 1/5000e, 1/200e, 1/100 & 1/50e

24/03/2025


Les plans sont exclusivement destinés à l'obtention du permis de construire et ne peuvent servir en tant que plans d'exécution. Les côtes portées sur les plans sont indicatives. L'entreprise adjudicataire est tenue de les vérifier sur place.

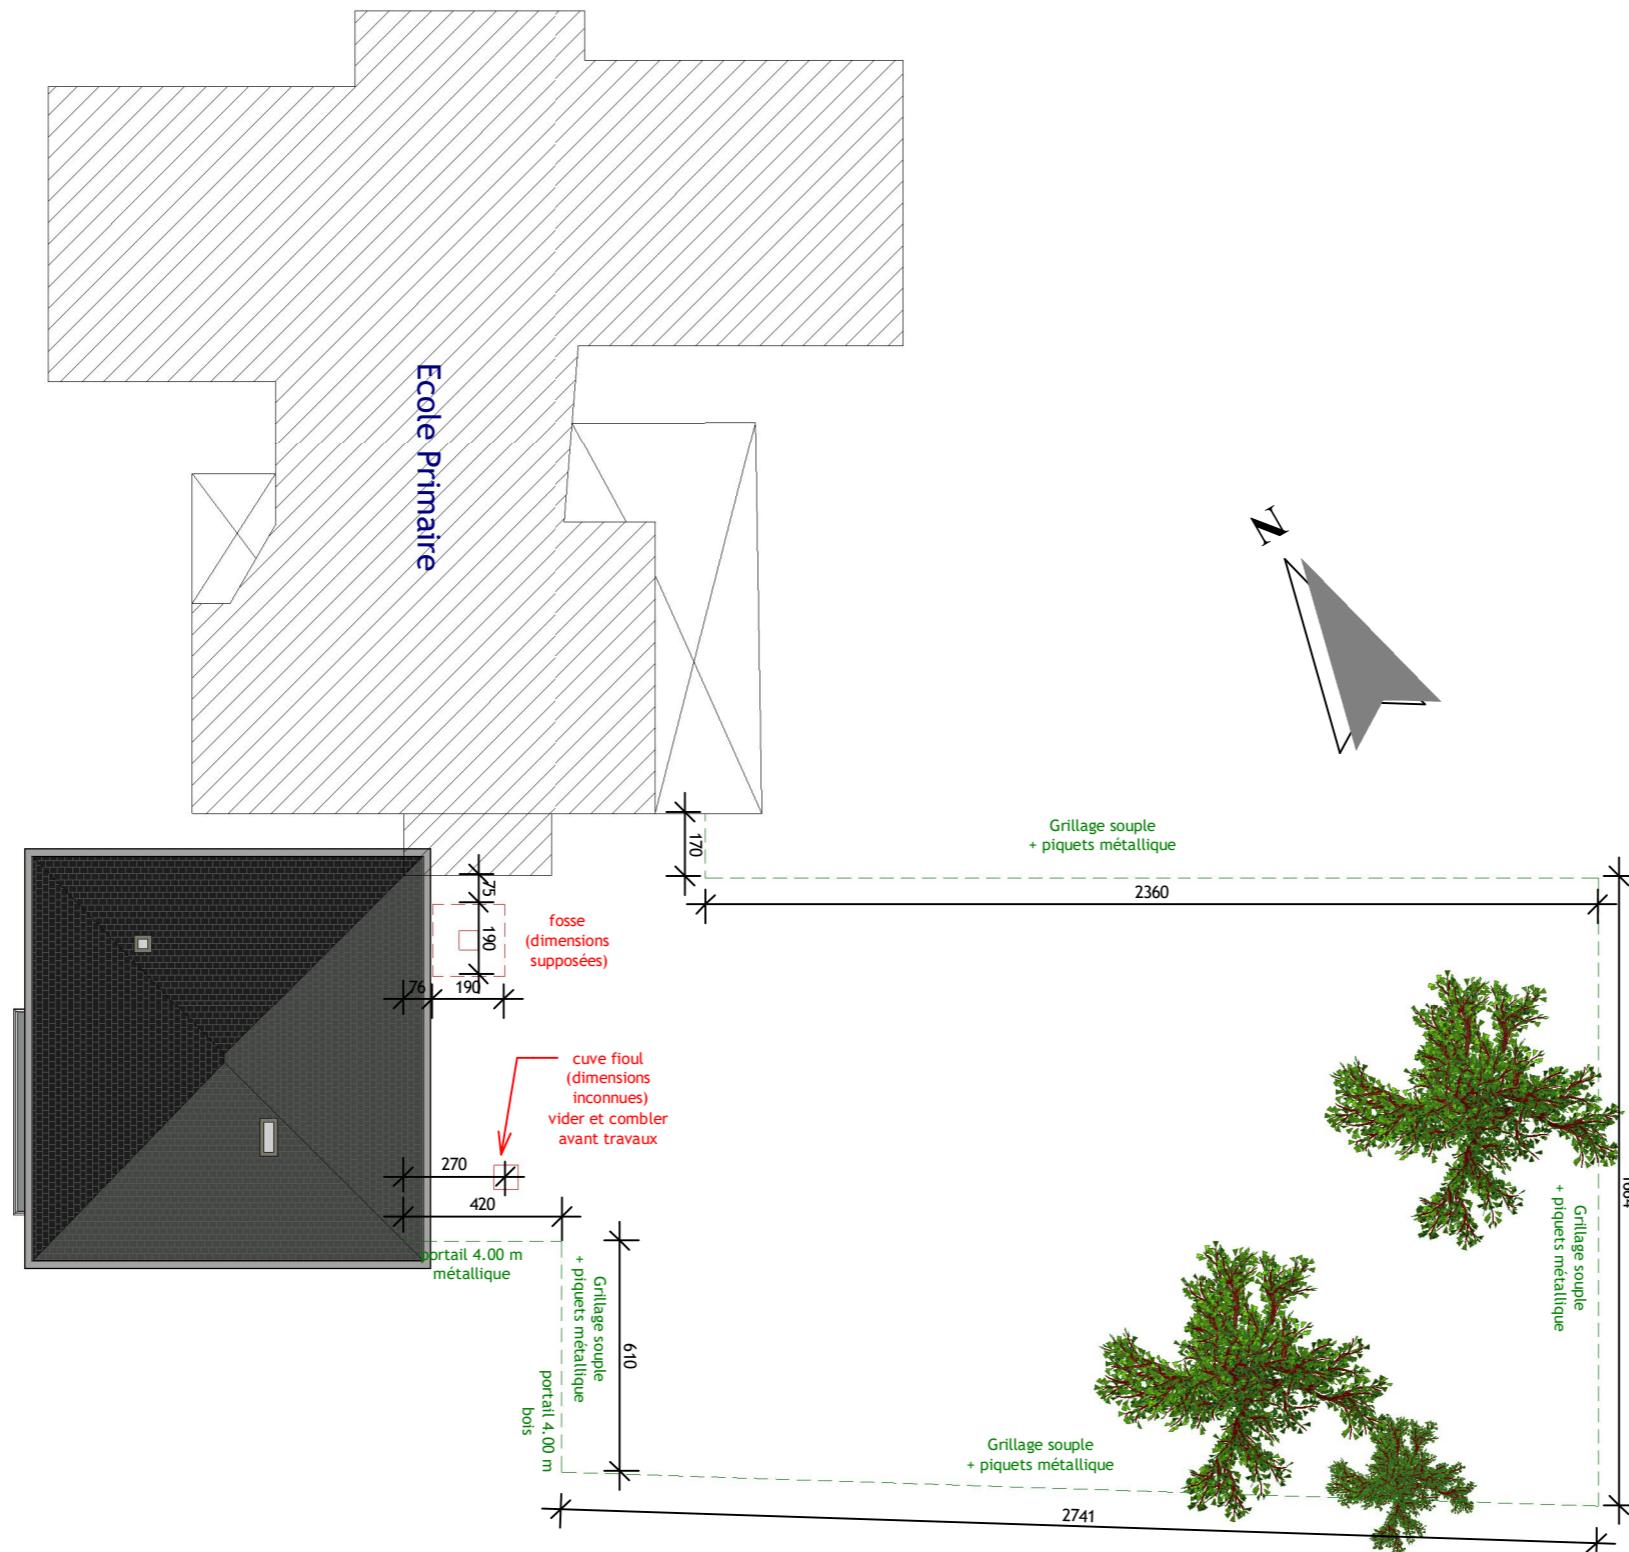

N°	Description	Date

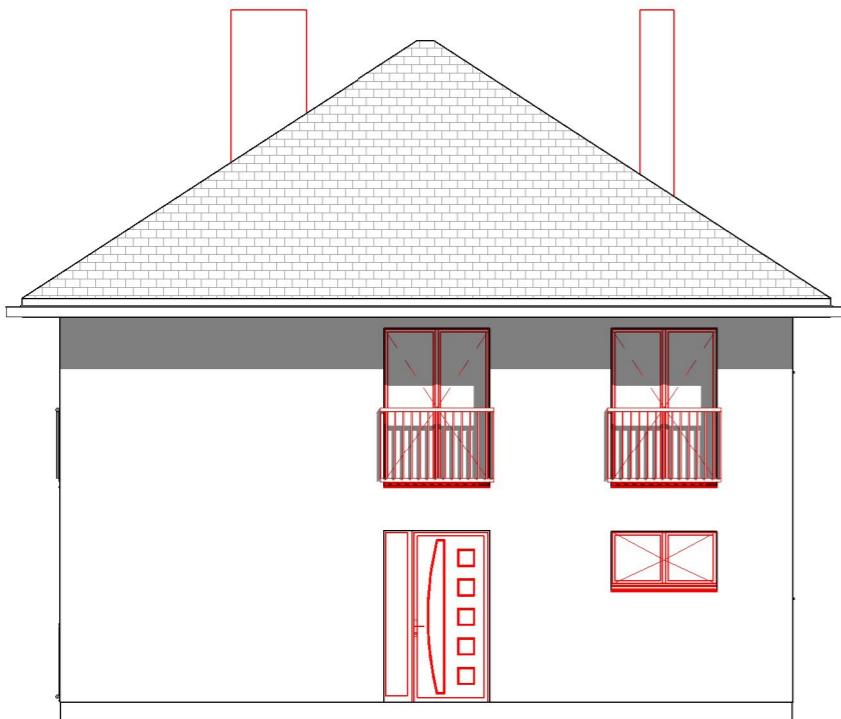

1 Façade Est
Ech : 1 : 100

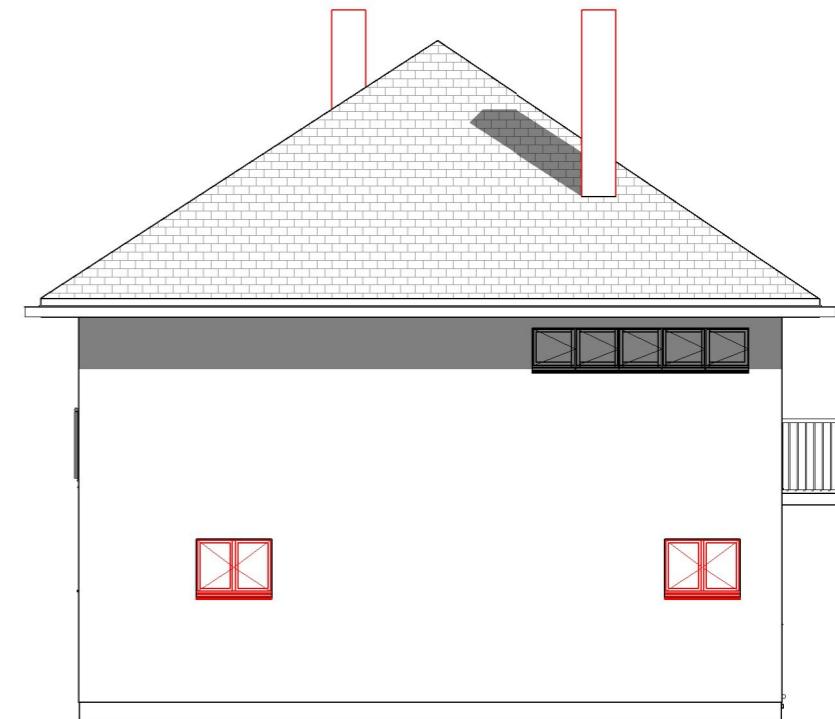

2 Façade Nord
Ech : 1 : 100



3 Façade Ouest
Ech : 1 : 100


A démolir/Modifier




4 Façade Sud
Ech : 1 : 100

N°	Description	Date

Numéro de projet	-
Date	24/03/2025
Dessiné par	L. DEGAUCHY
Echelle	1 : 100

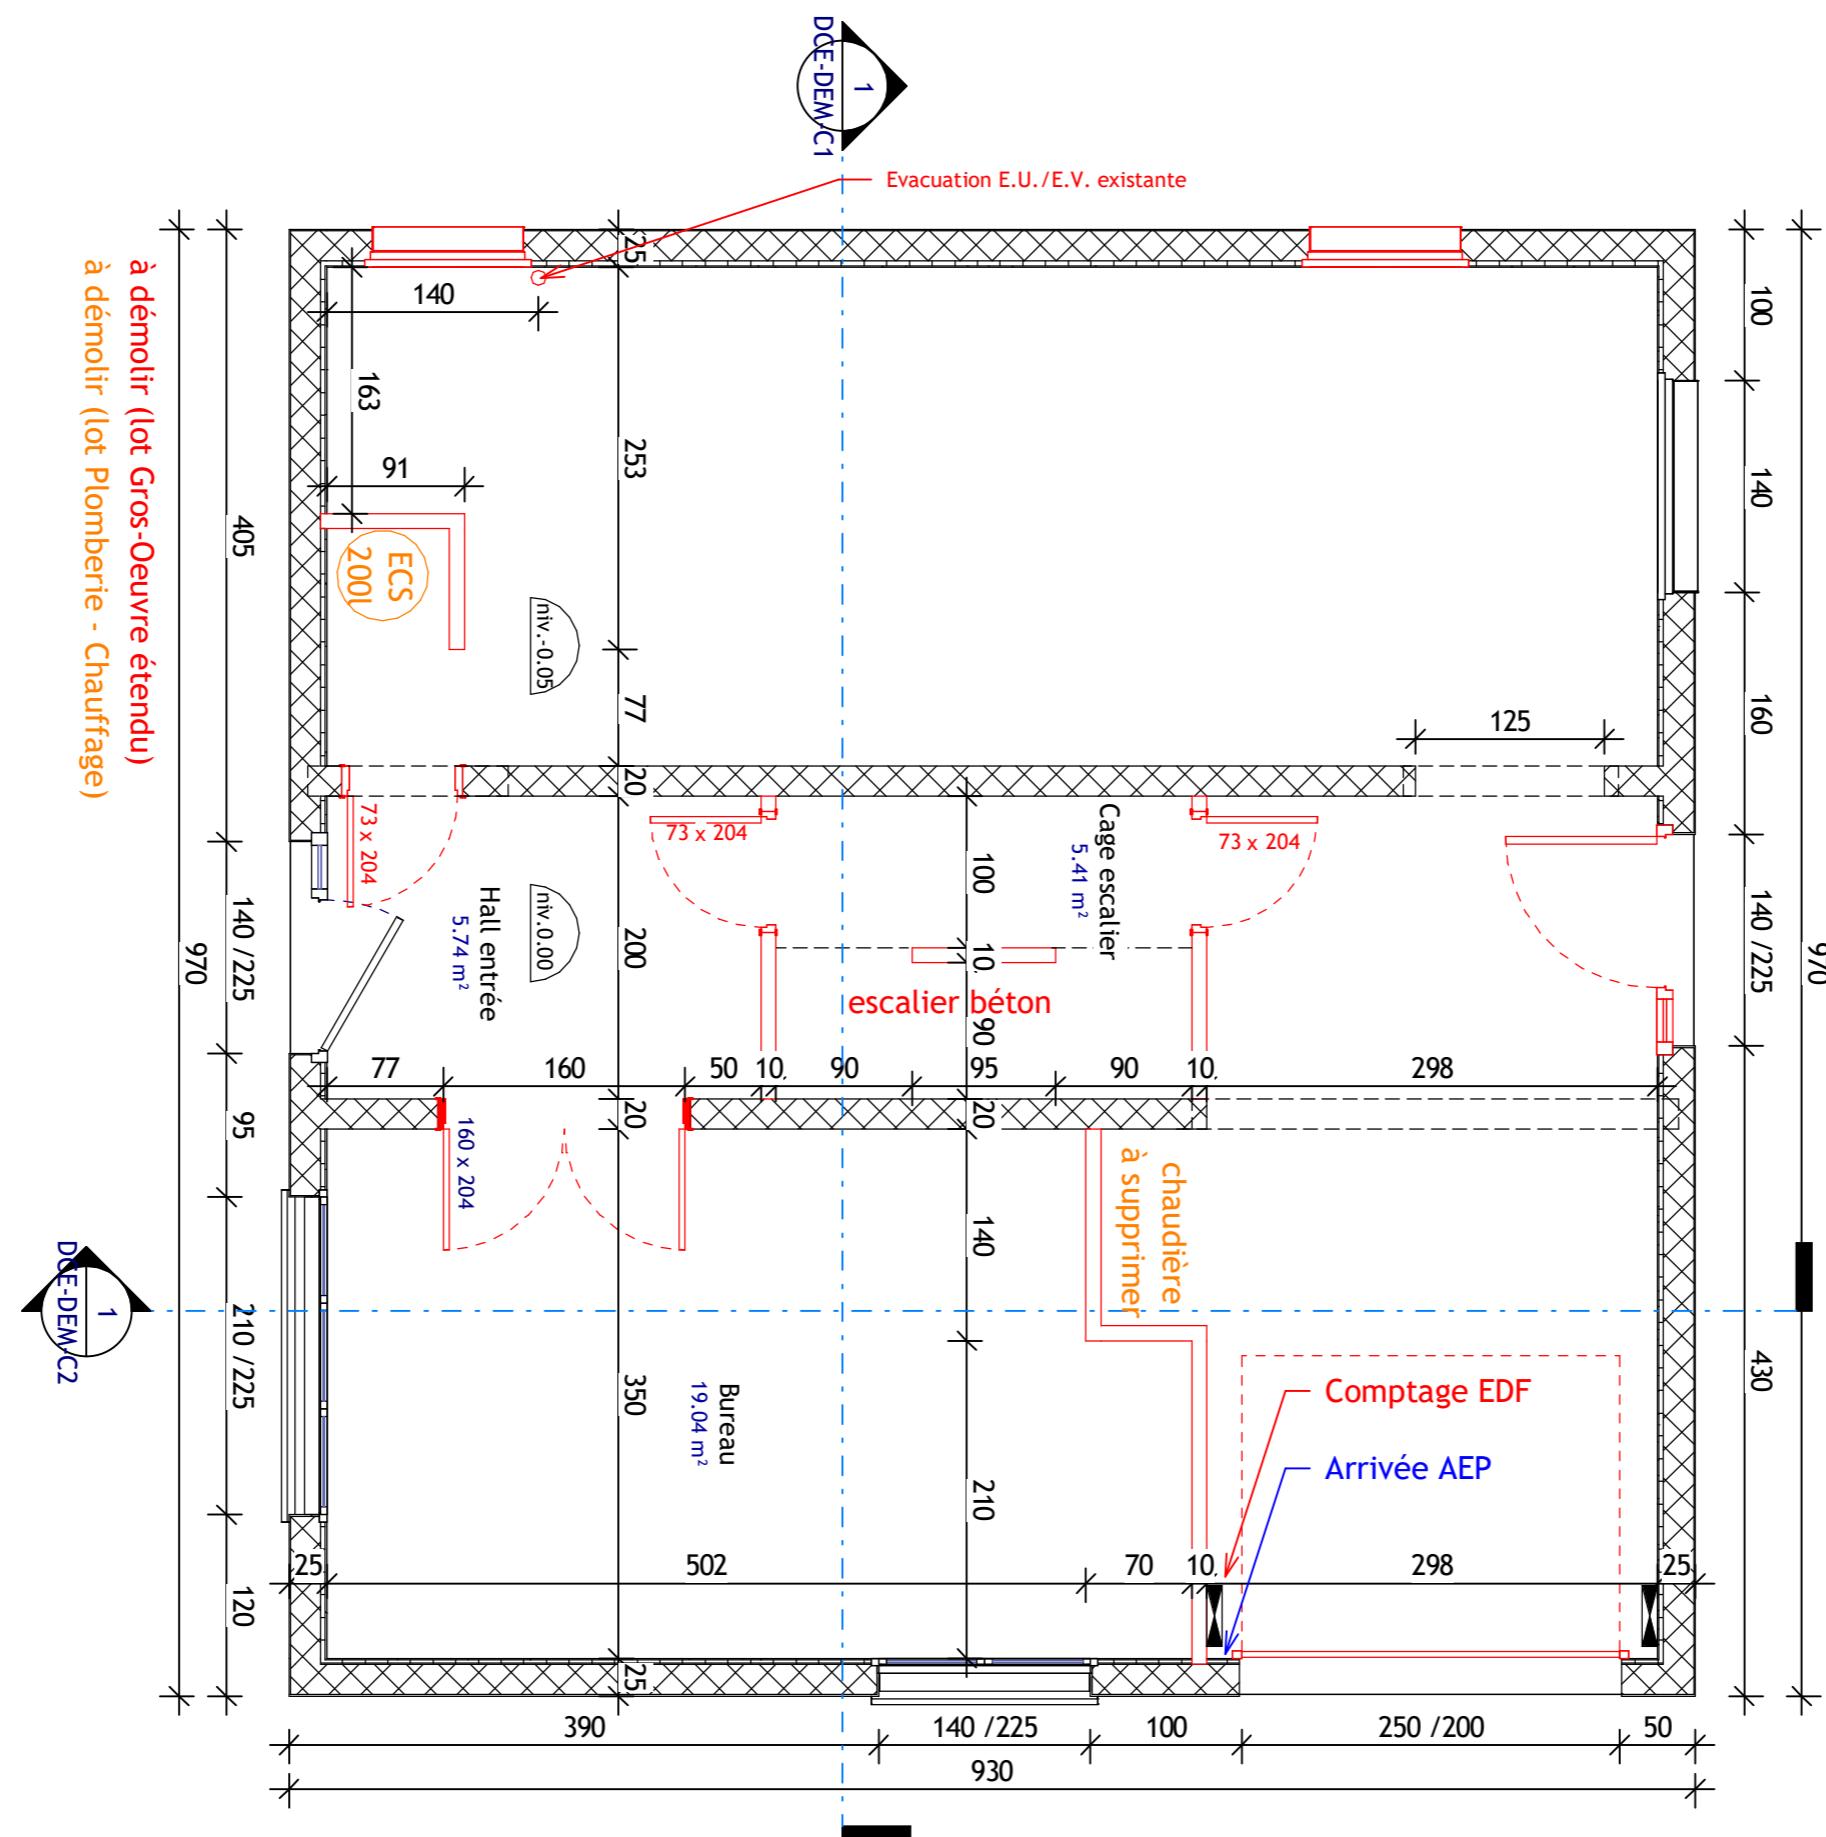

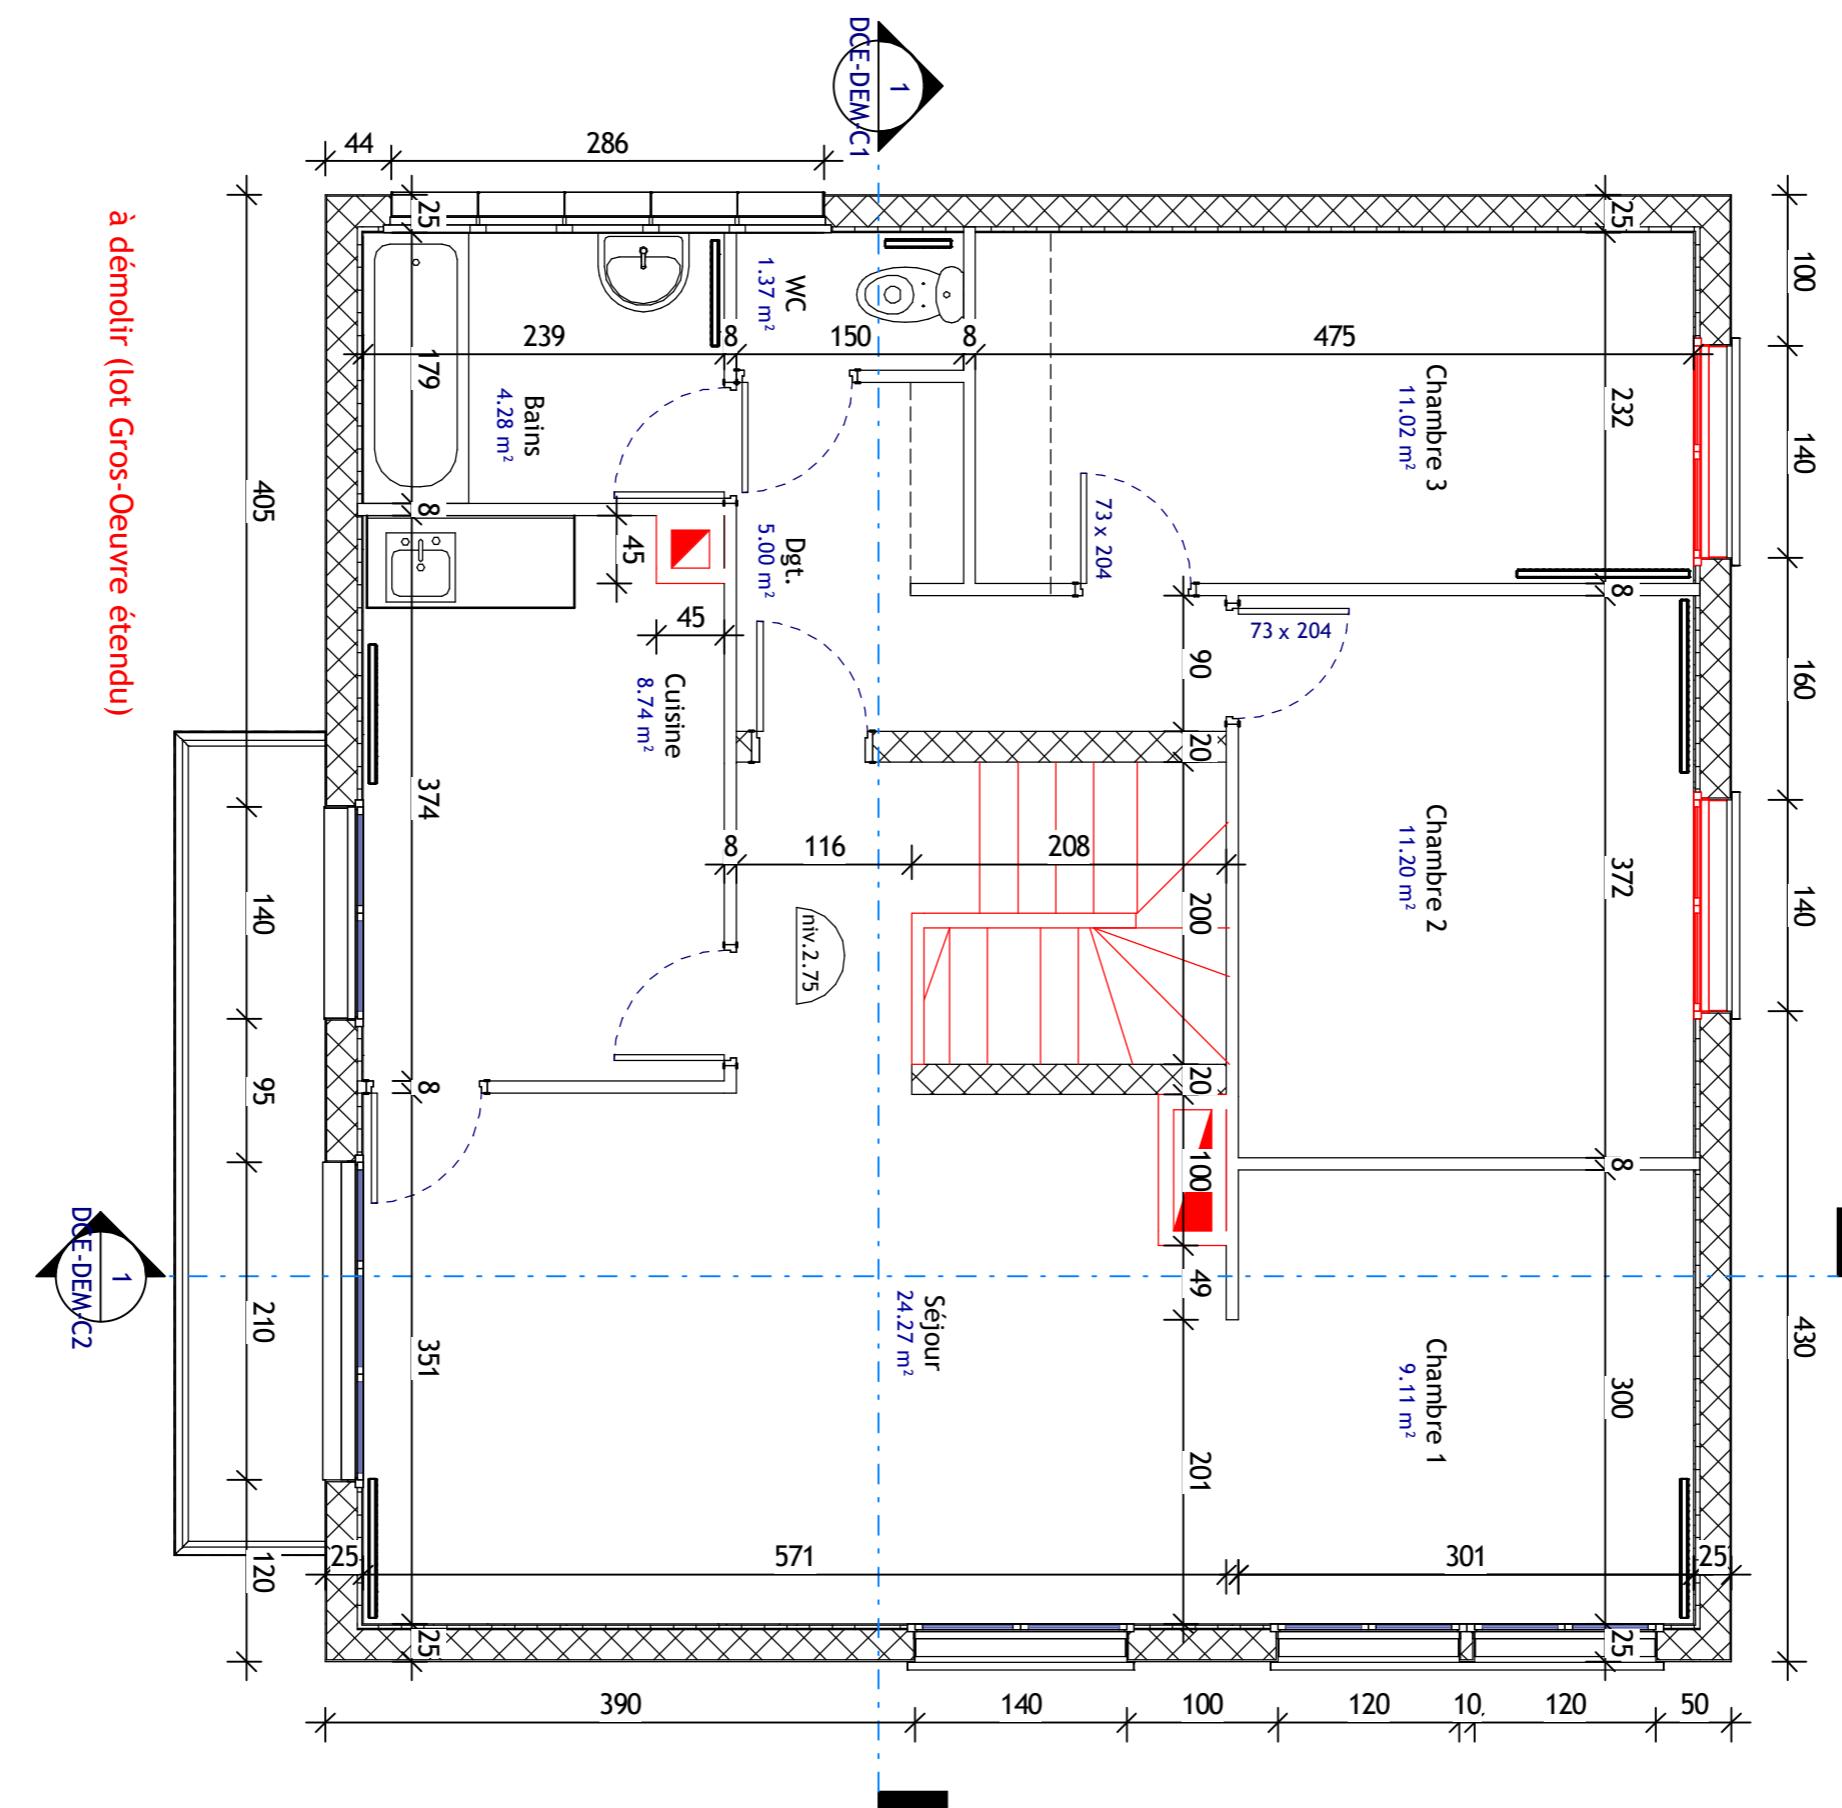


Ecobât Habitat sasu
Maîtrise d'oeuvre
06 26 25 67 68
led.ecobat@gmail.com
RCS : 843 550 526 000

Maison Assistantes Maternelles


DCE - Démolition - Niveau 1

DCE-DEM-1

Echelle 1 : 50

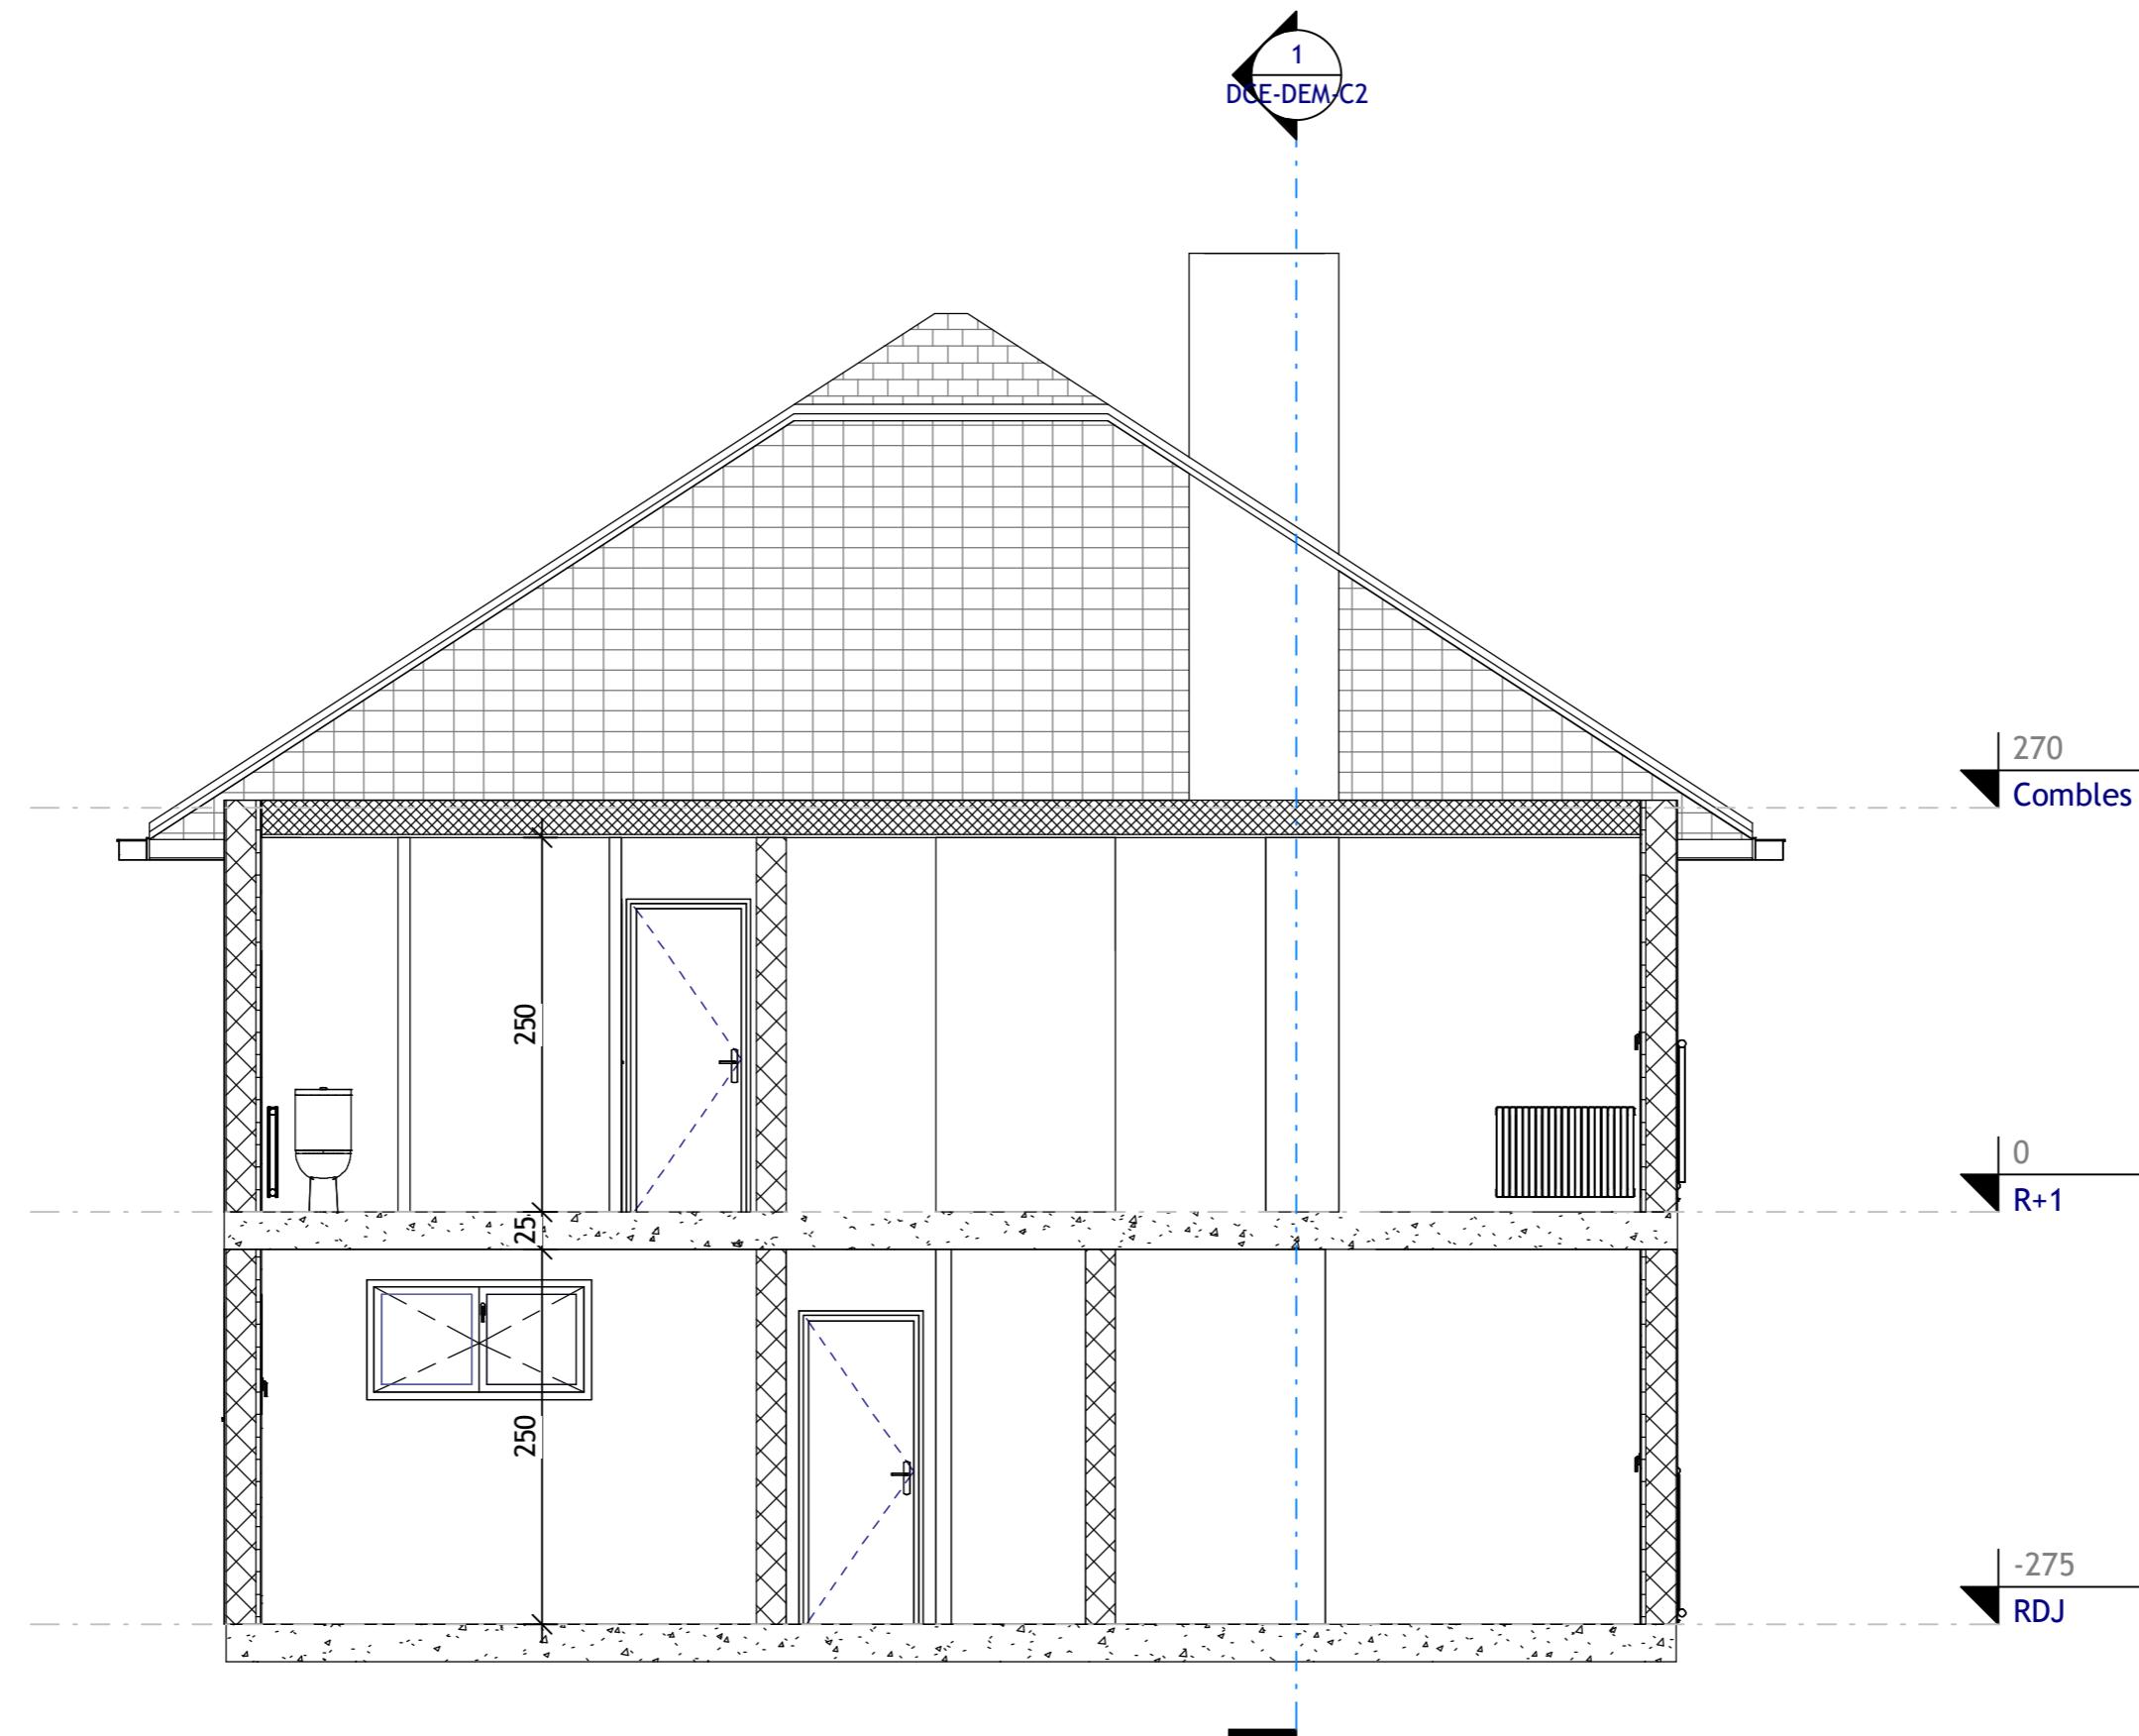


N°	Description	Date

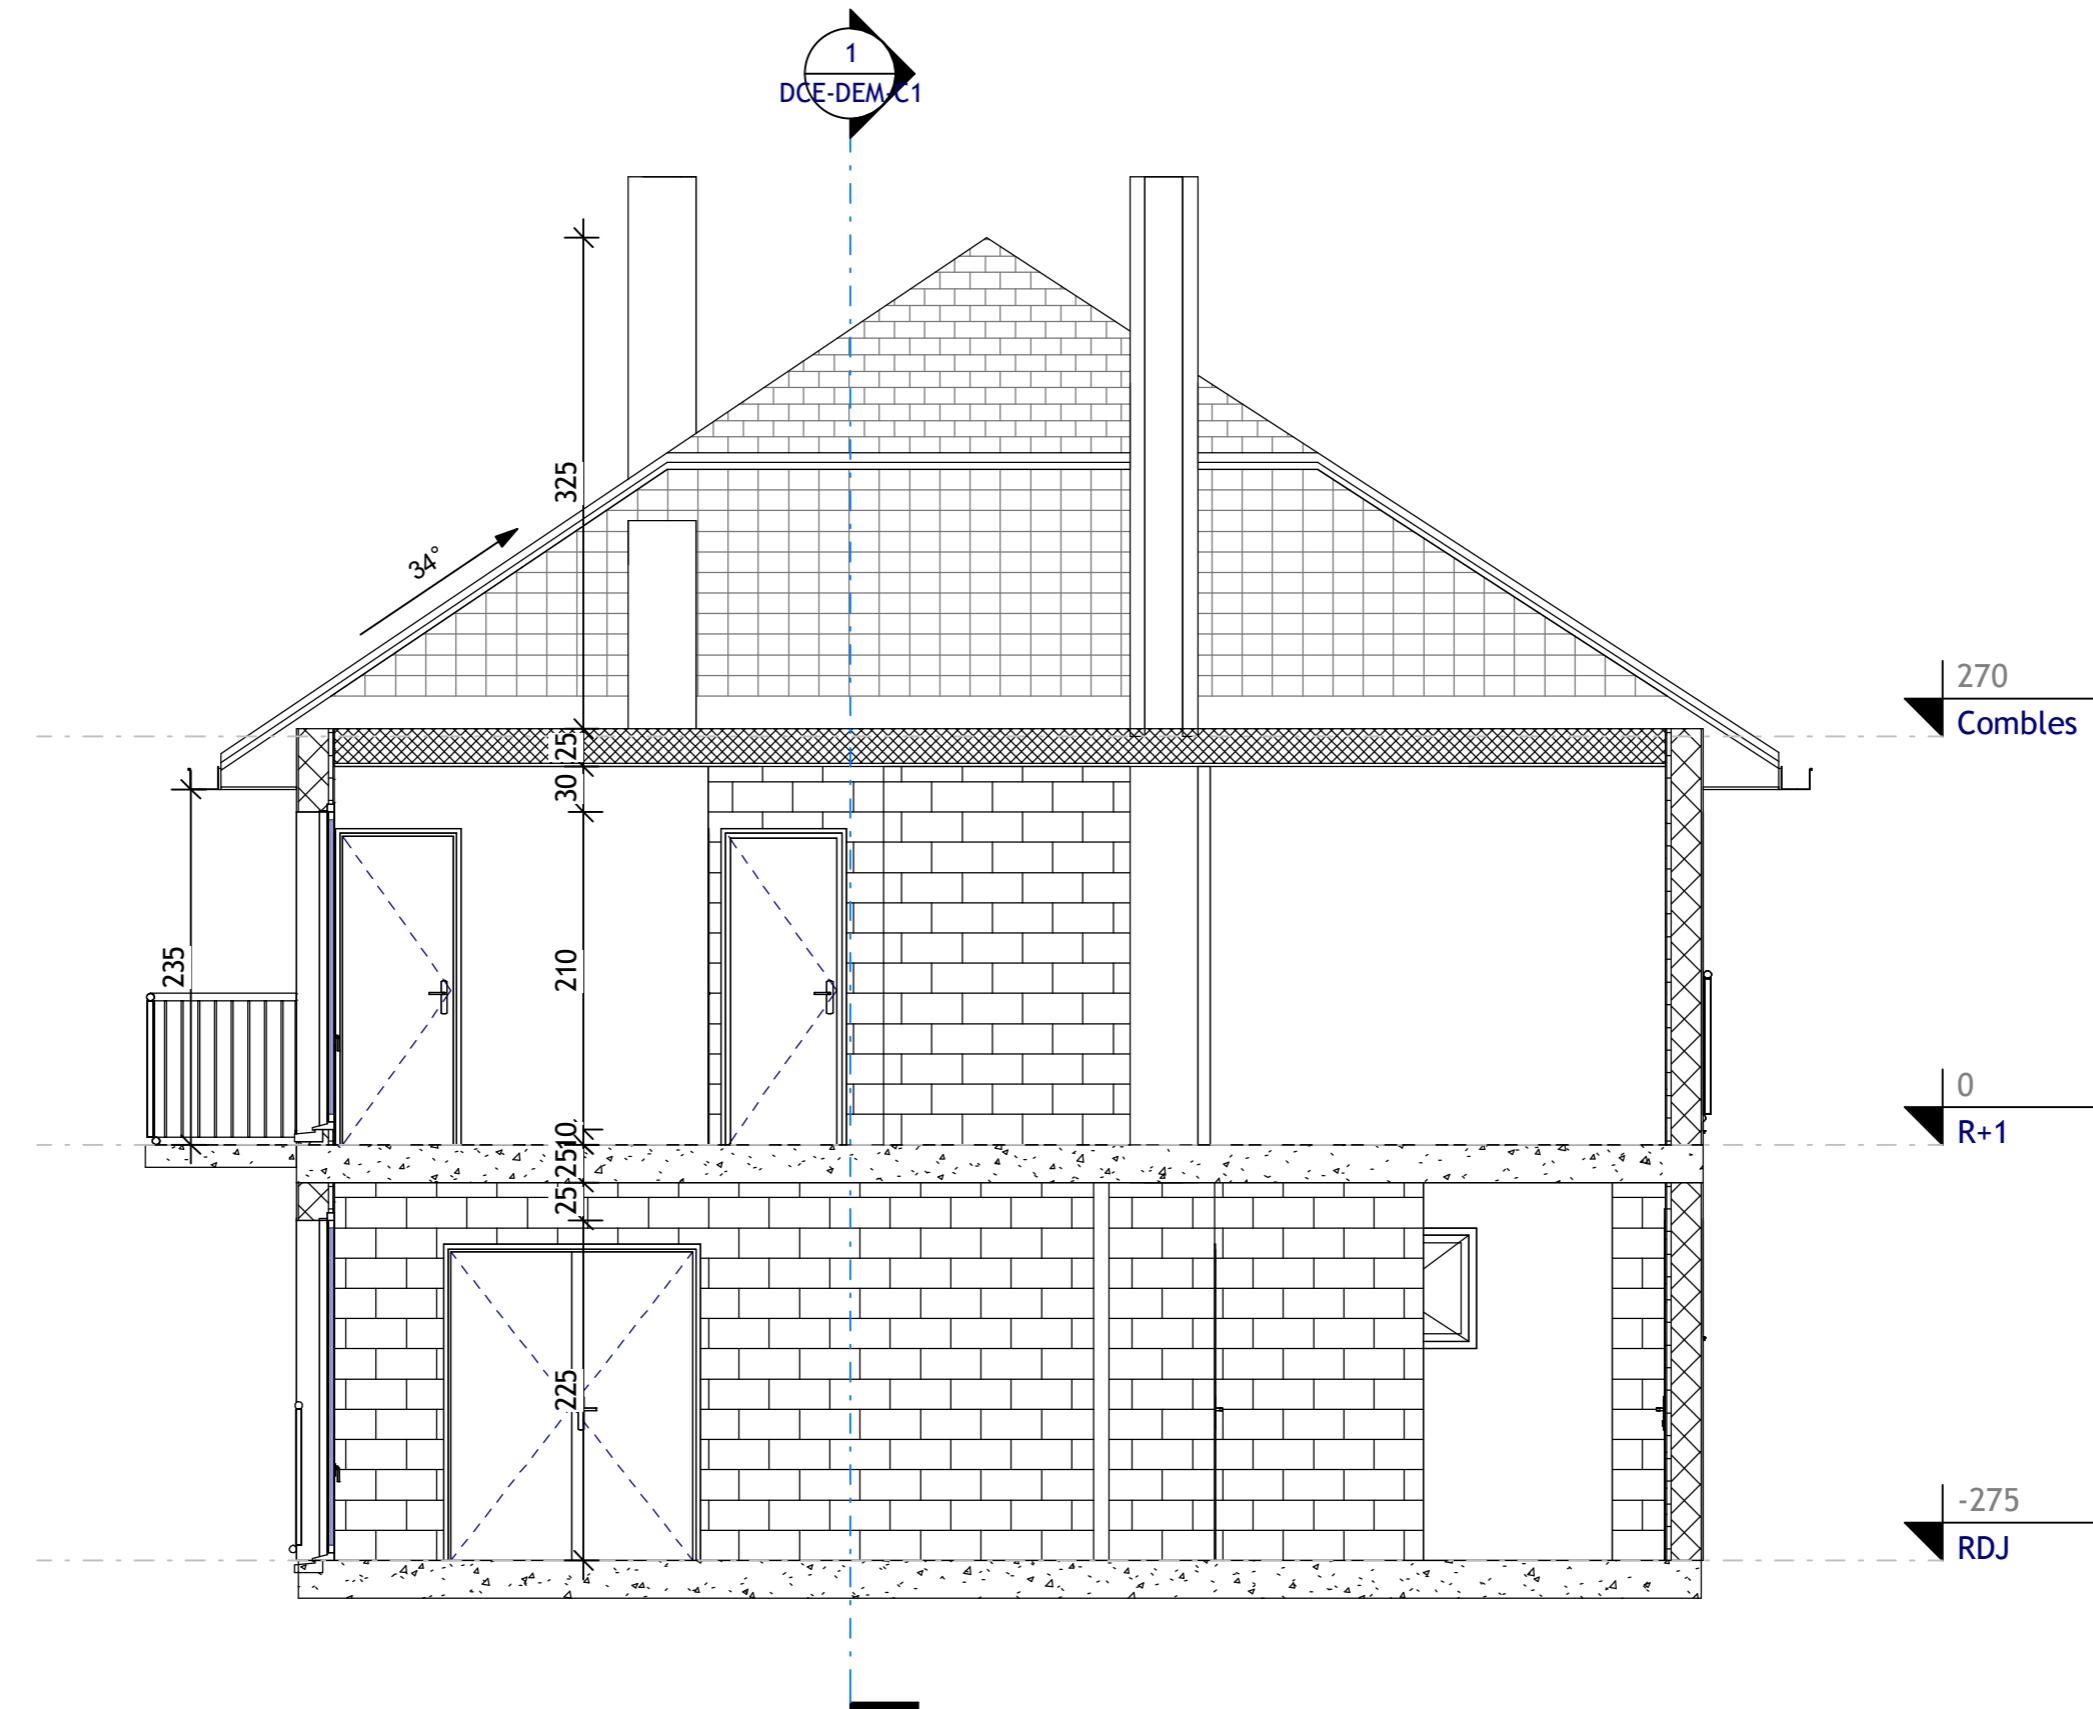


N°	Description	Date

DCE - Démolition - Coupe 2	DCE-DEM-C2
Numéro de projet	-
Date	24/03/2025
Dessiné par	L. DEGAUCHY
Echelle	1 : 50

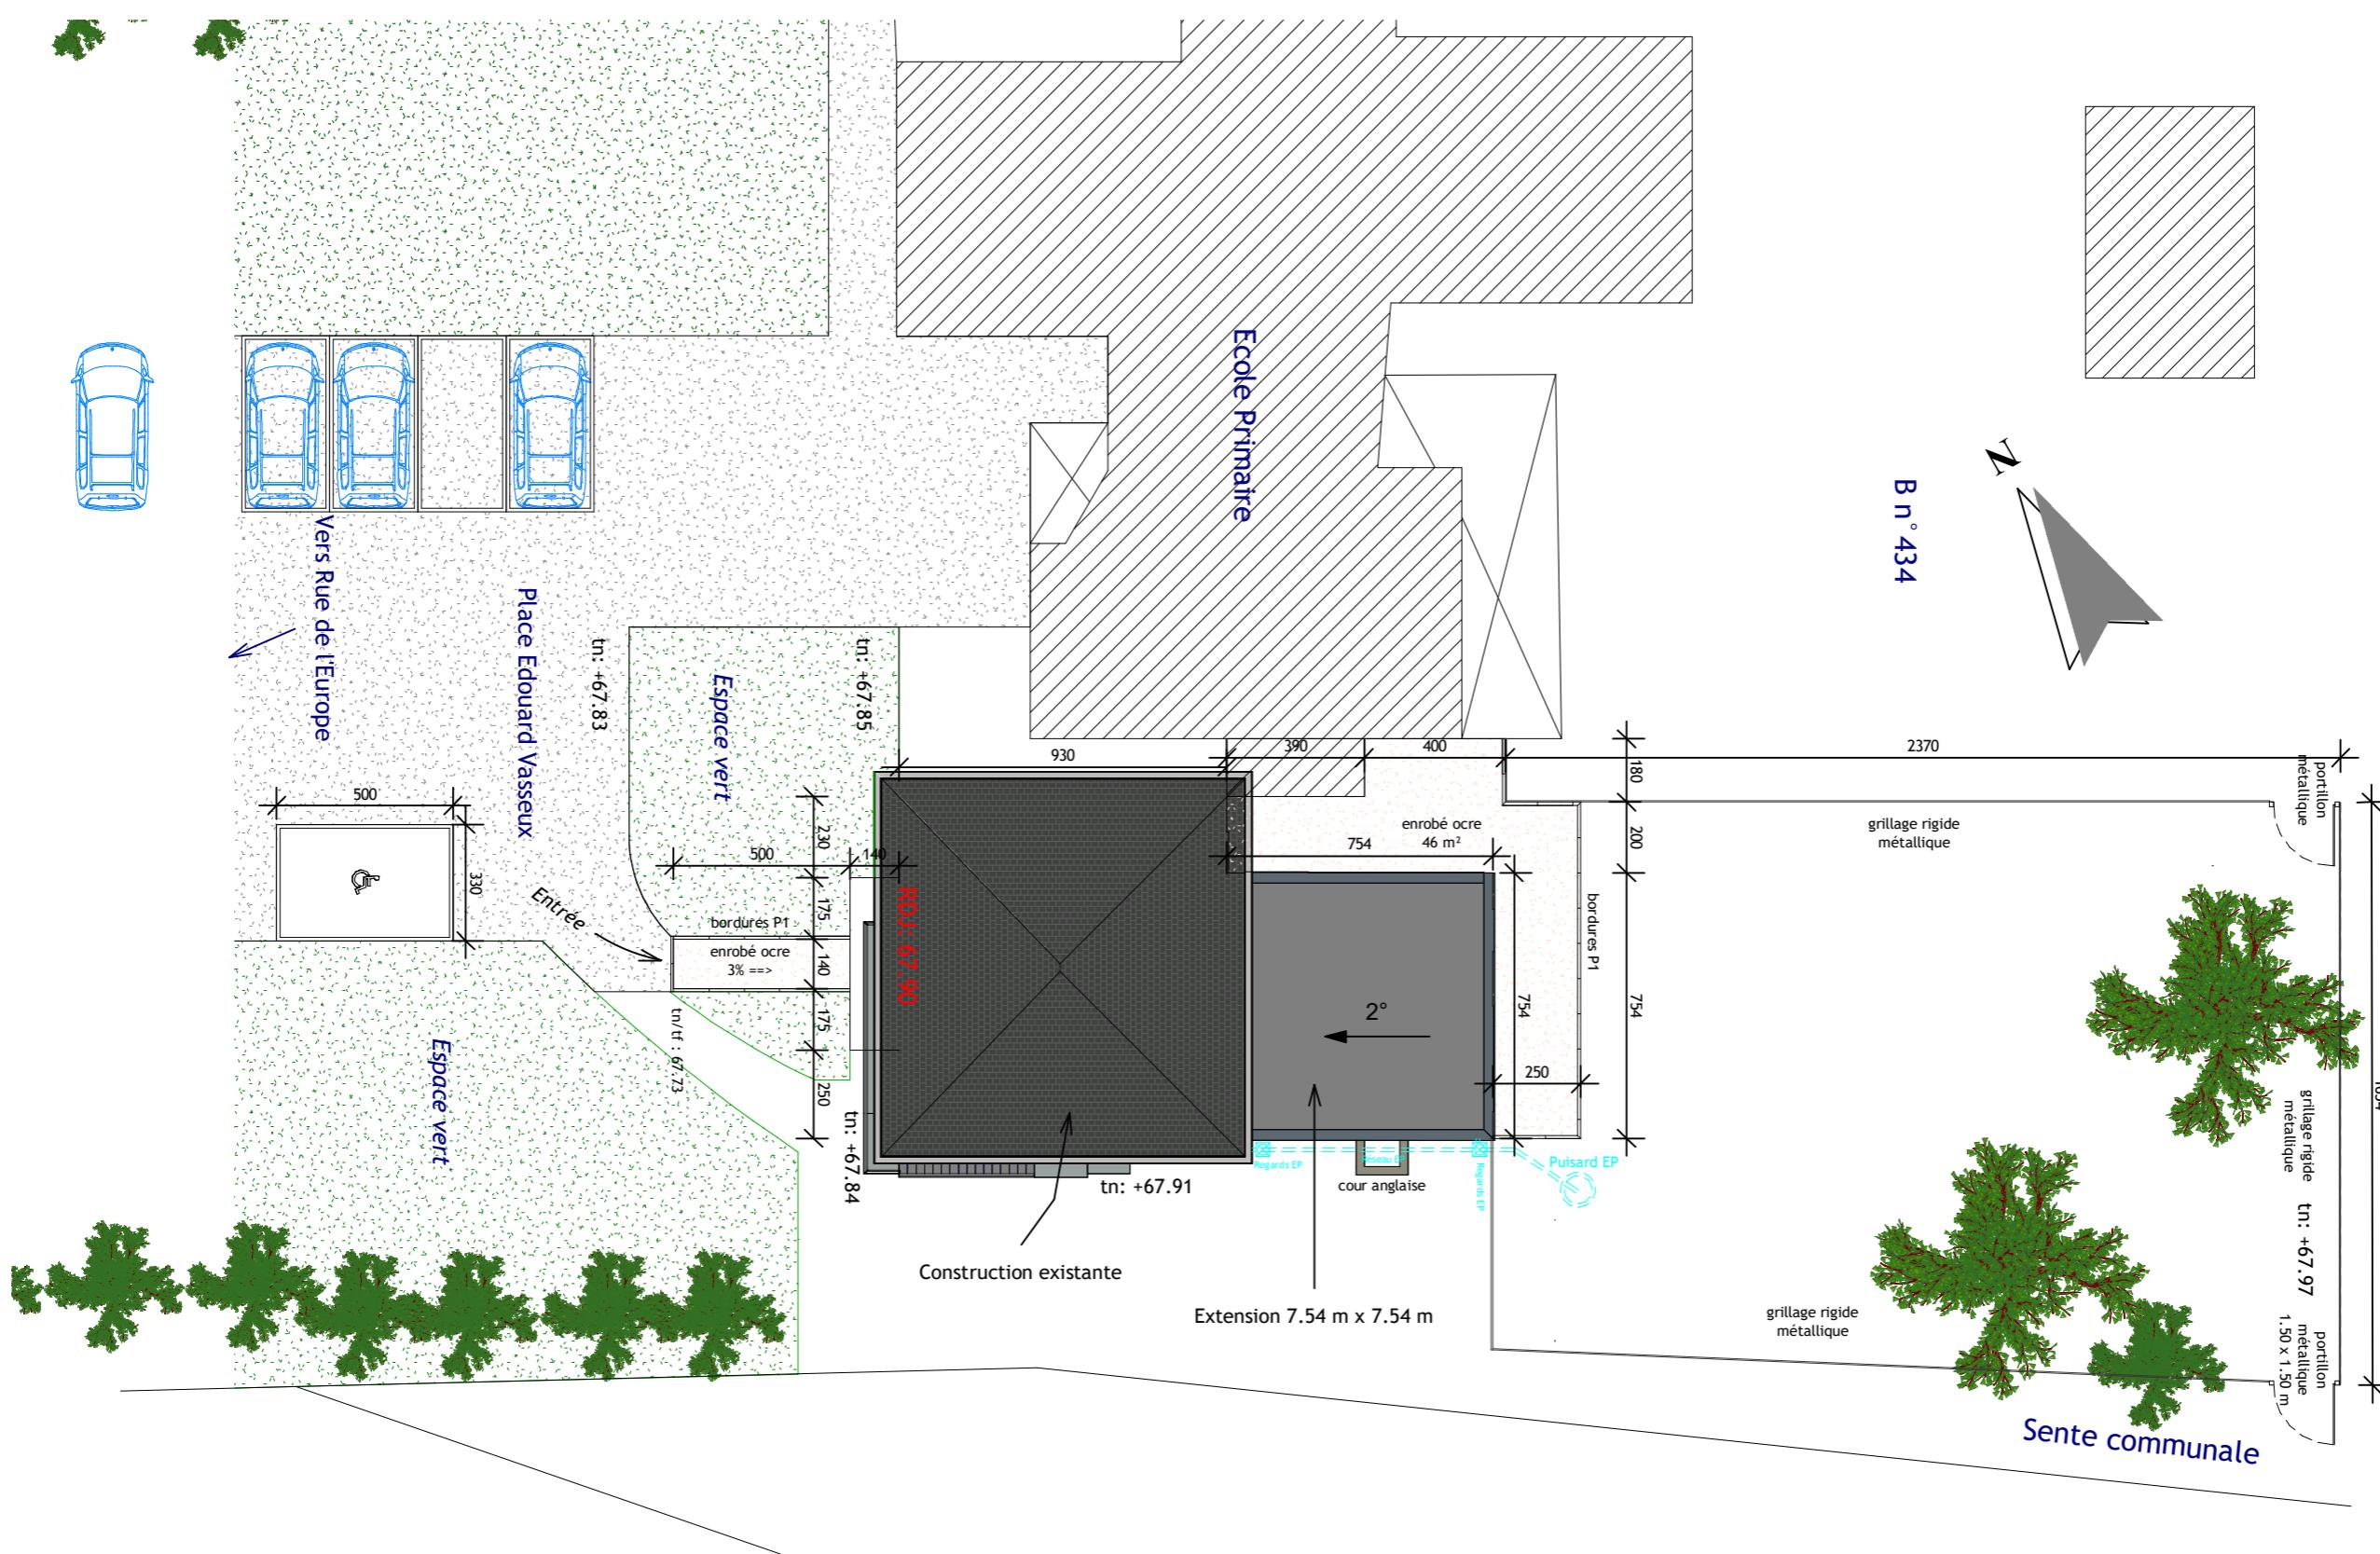

N°	Description	Date

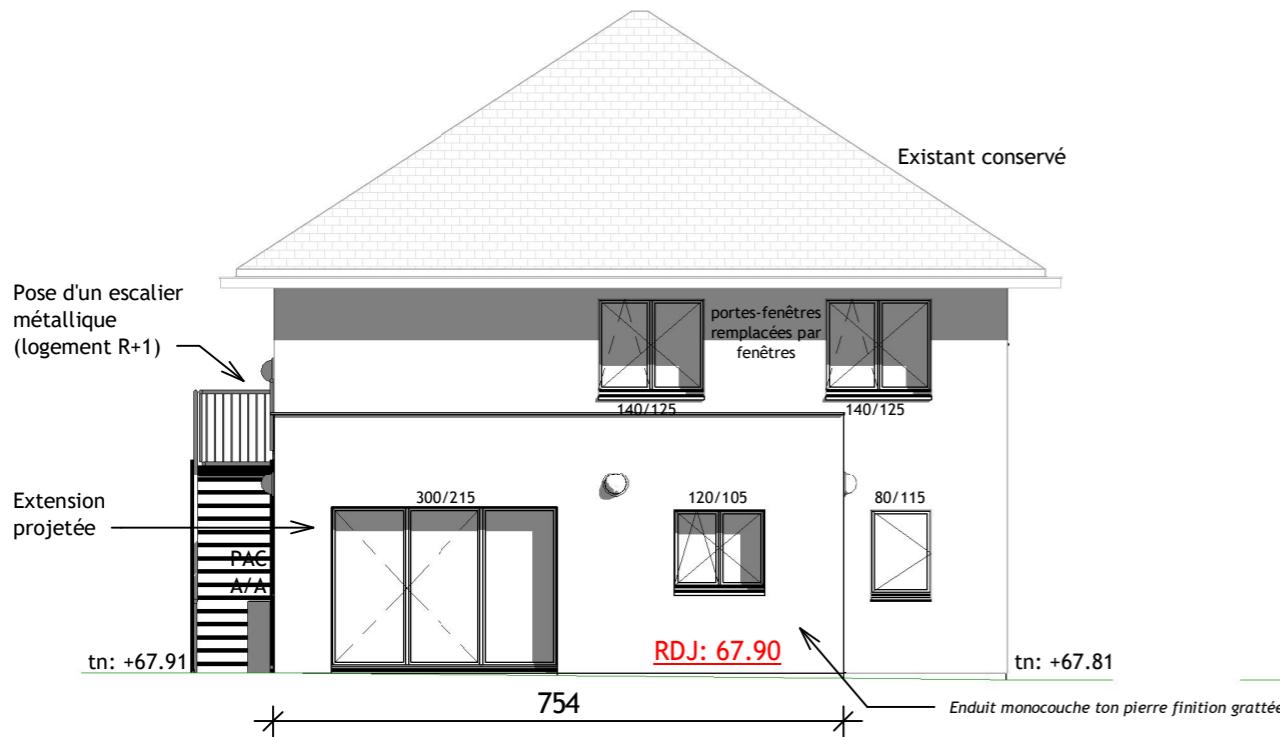


1 Façade Est
Ech : 1 : 100

2 Façade Nord
Ech : 1 : 100



3 Façade Ouest
Ech : 1 : 100

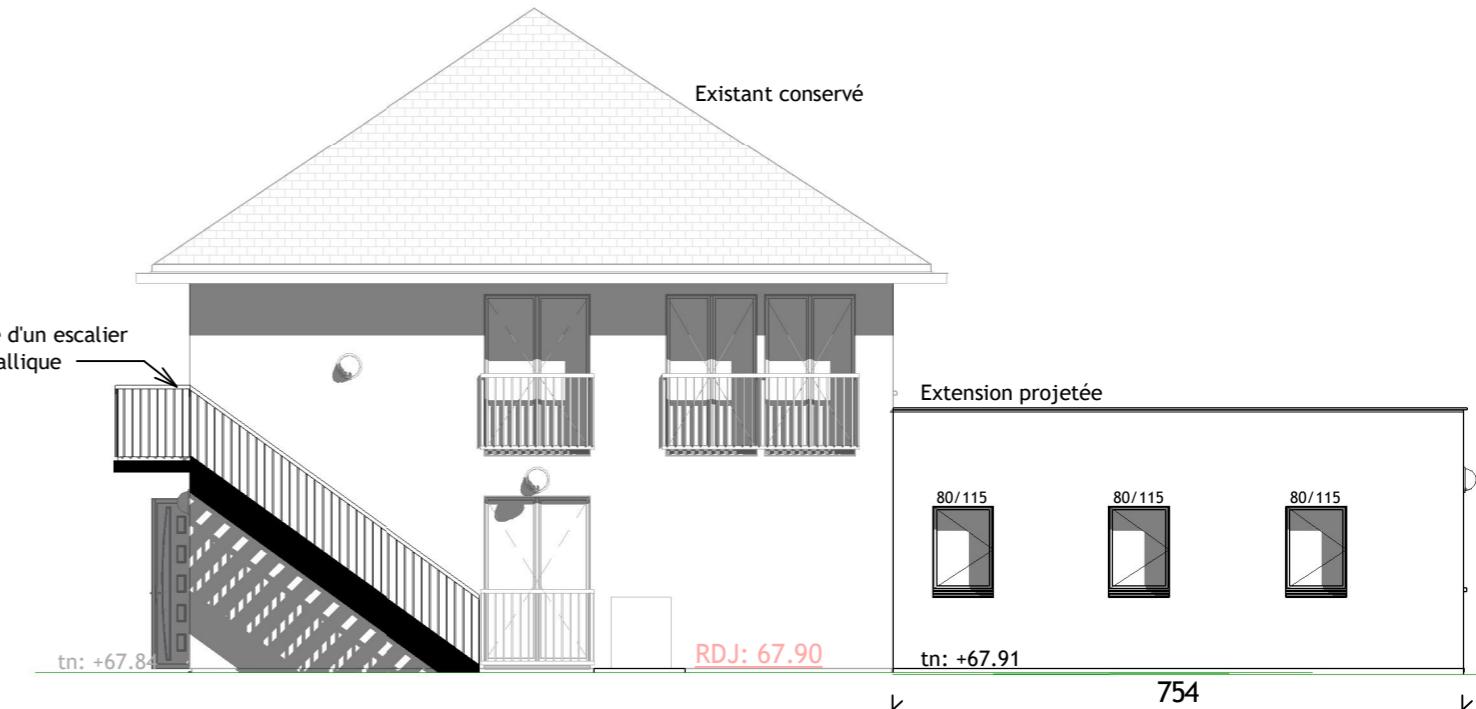


4 Façade Sud
Ech : 1 : 100

N°	Description	Date

Numéro de projet	-	DCE - F
Date	24/03/2025	
Dessiné par	L. DEGAUCHY	
Echelle	1 : 100	

Superficie MAM : 121.40 m²

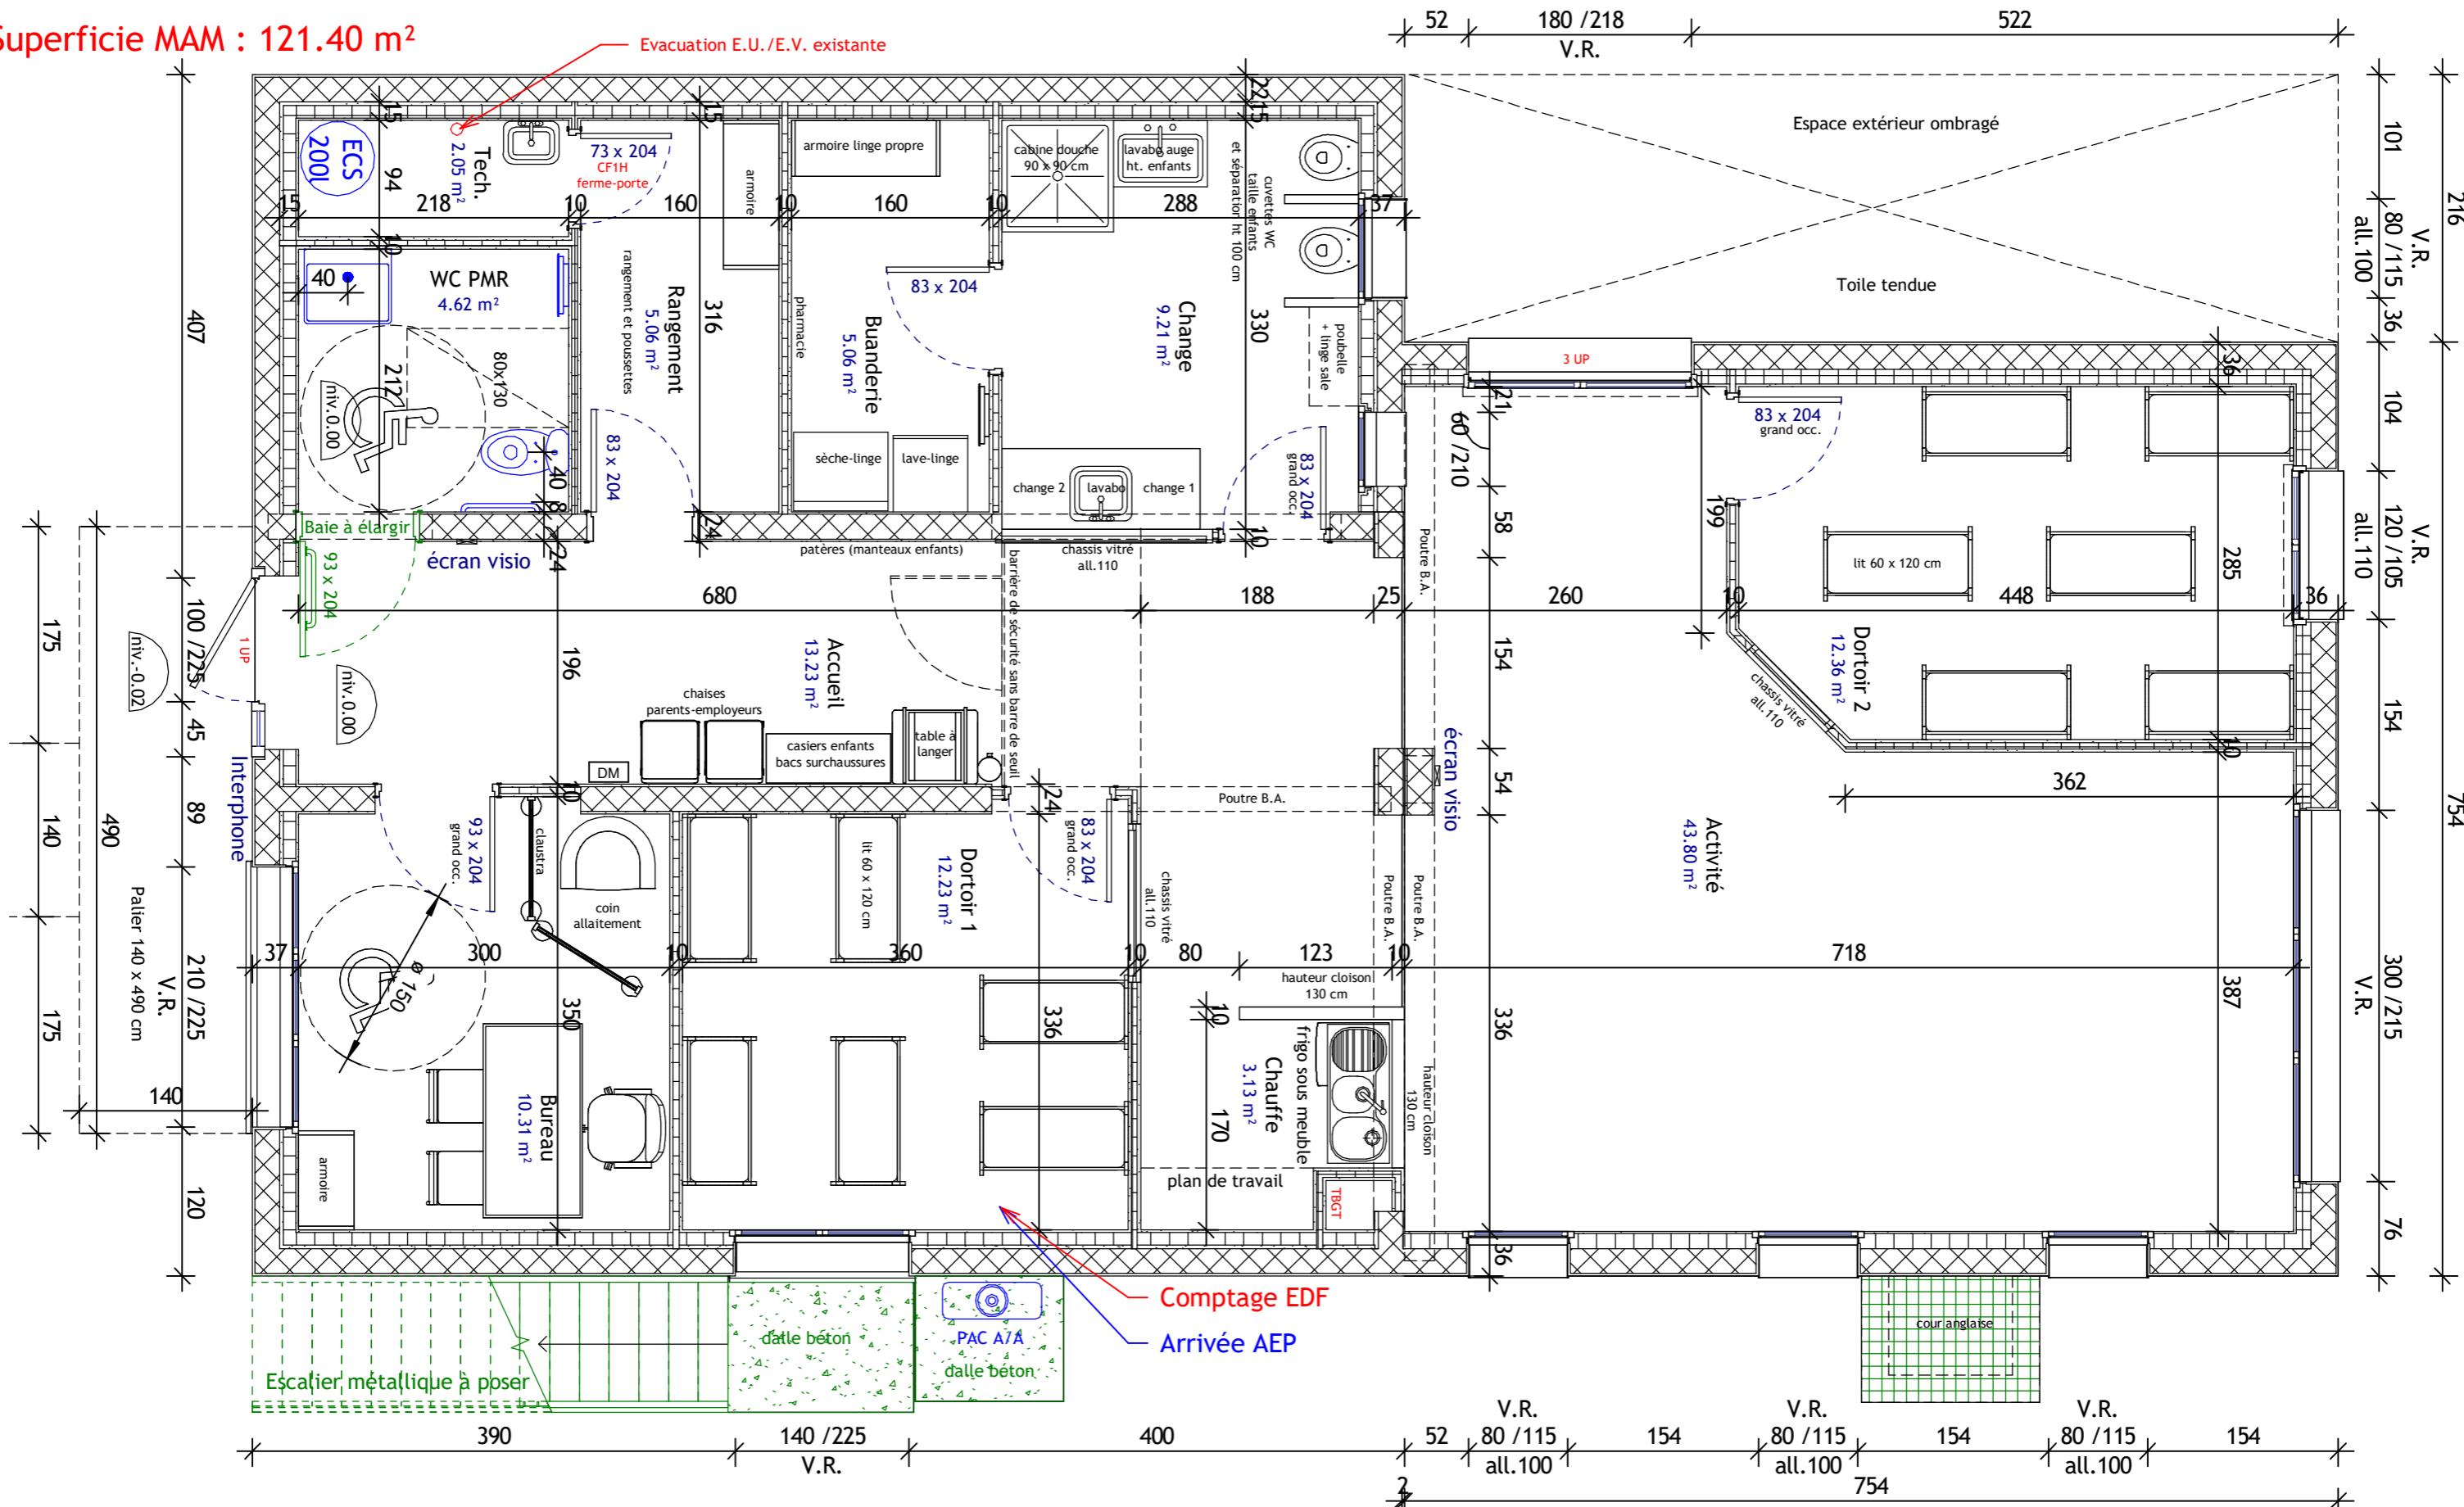

Ecobât Habitat sasu
Maîtrise d'oeuvre

06 26 25 67 68
led.ecobat@gmail.com

RCS : 843 550 526 00027


Maison Assistantes Maternelles

DCE - Plan Aménagement Gnl

Numéro de projet	–	DCE- Plan
Date	24/03/2025	
Dessiné par	L. DEGAUCHY/	
	Echelle	1 : 50


DCE- Plan

chelle 1 : 50

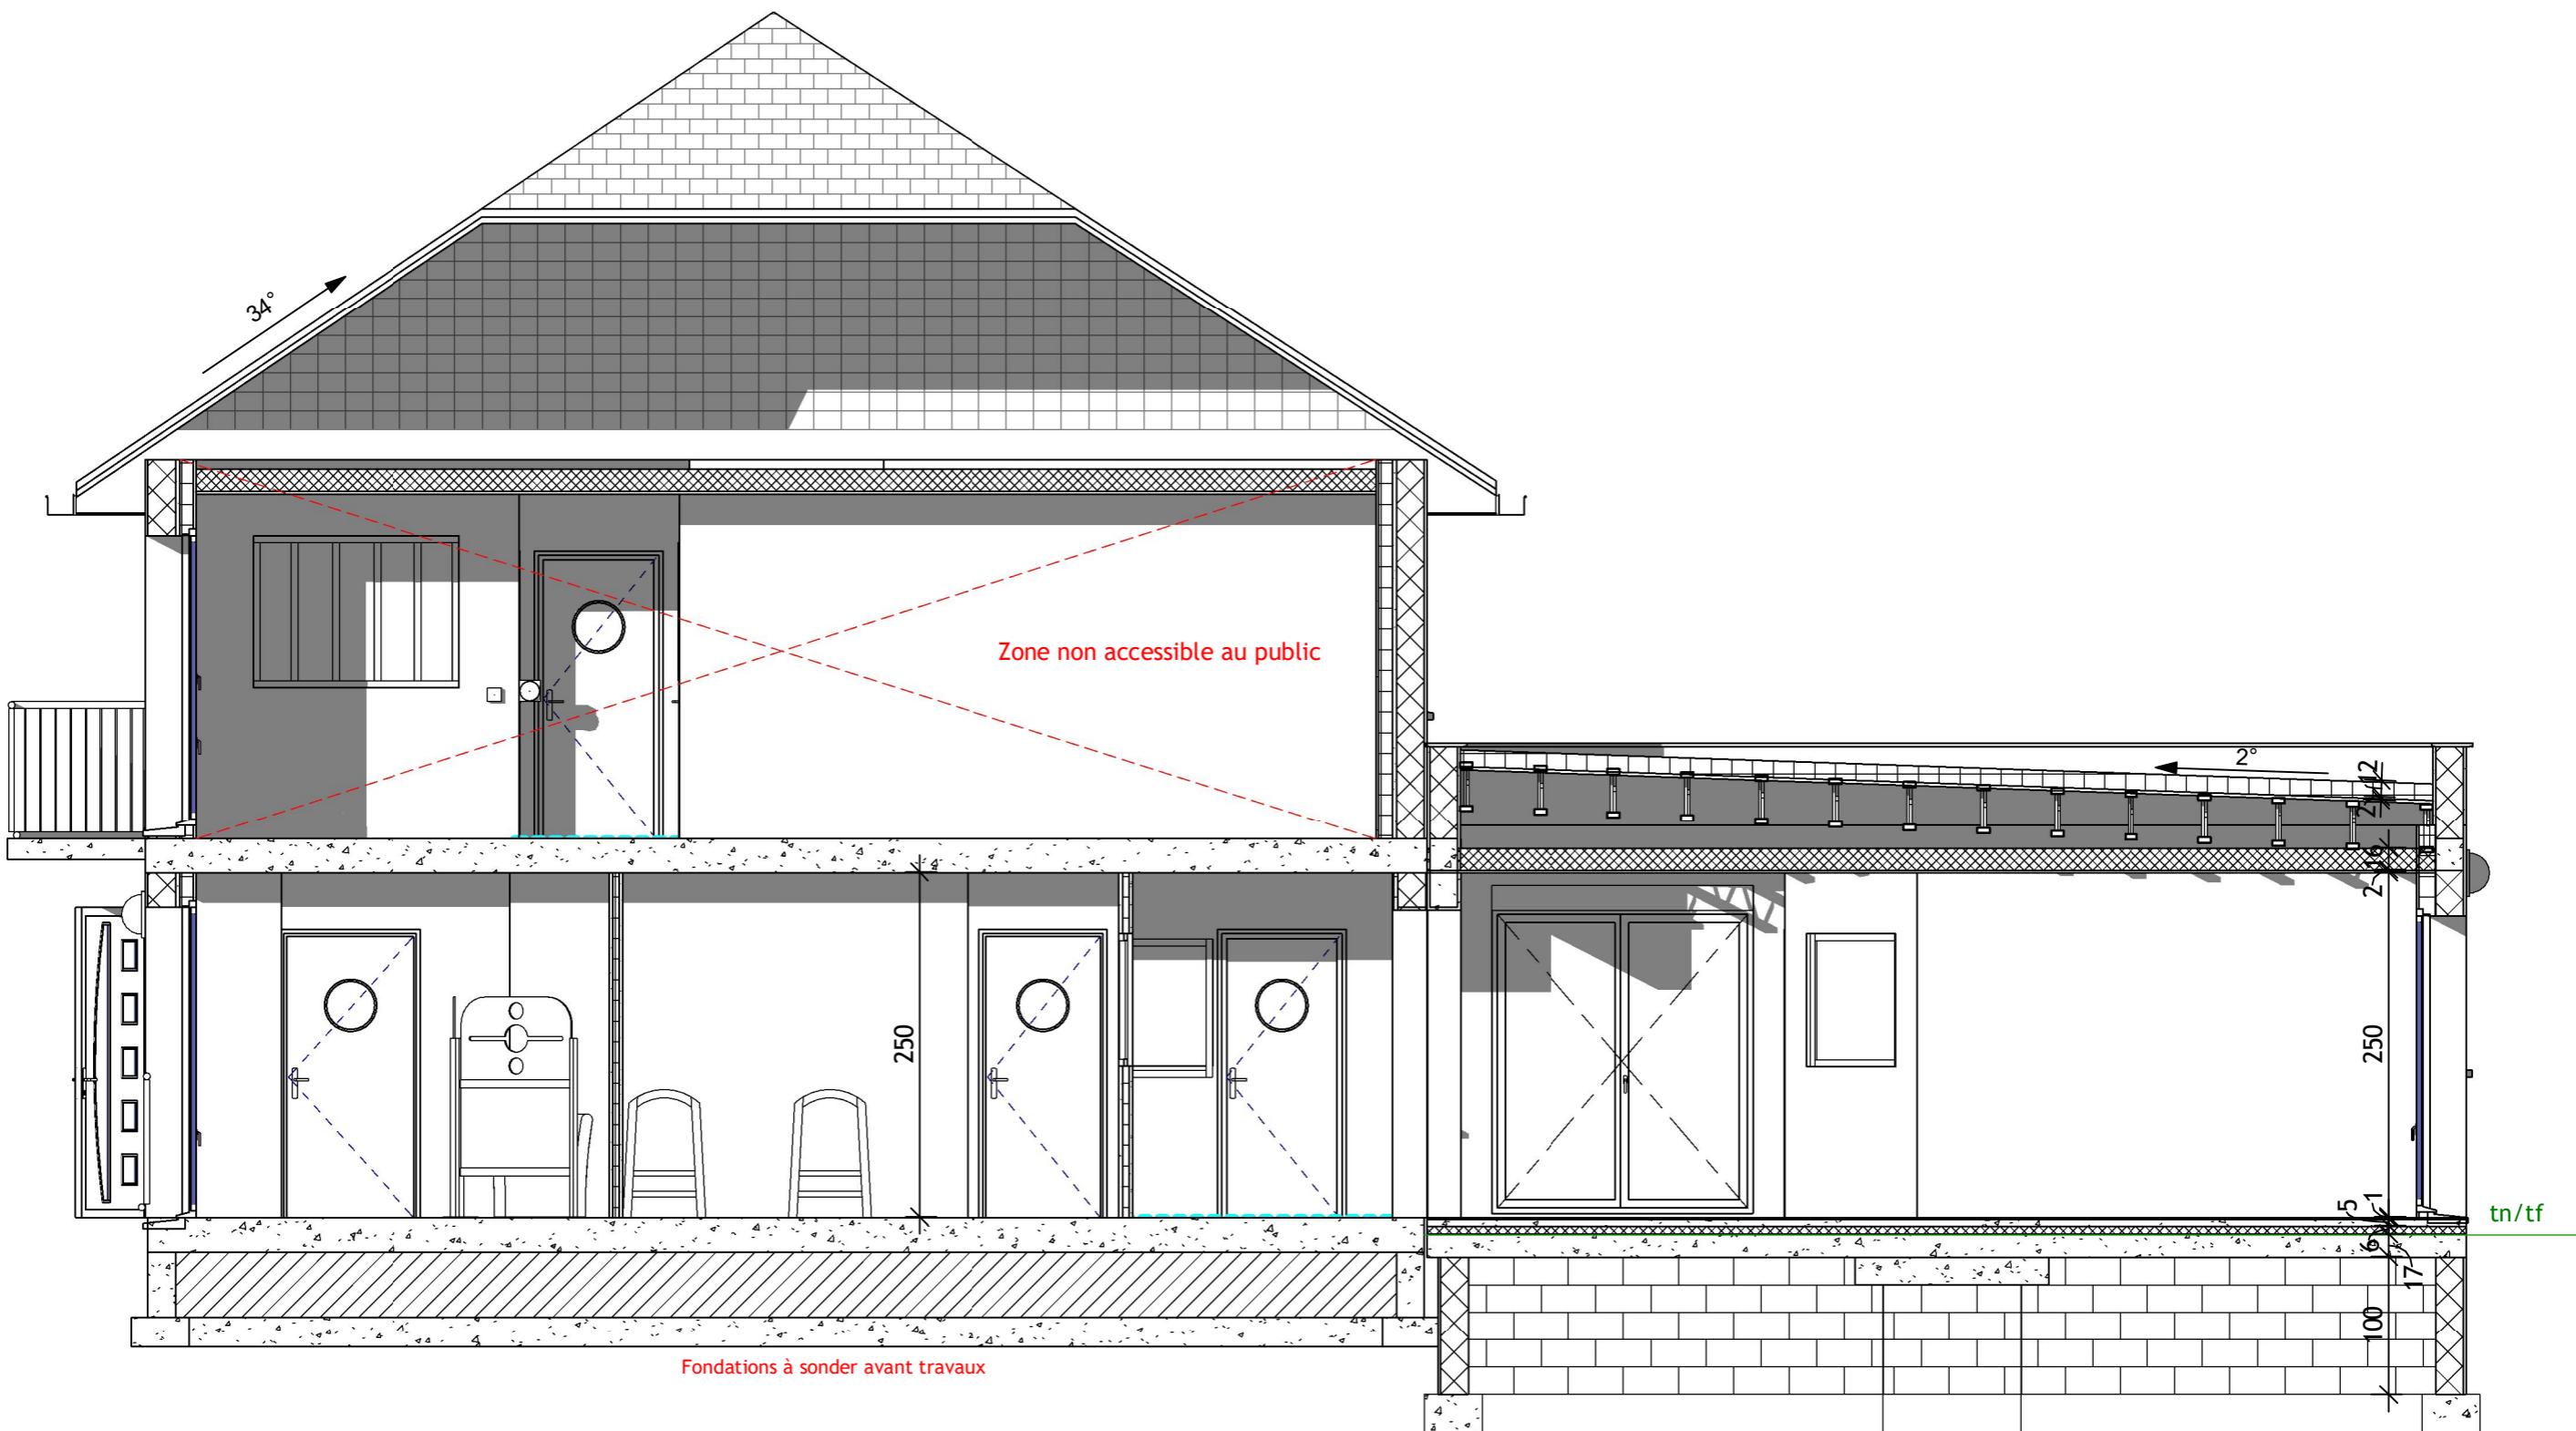

N°	Description	Date

Numéro de projet	-
Date	24/03/2025
Dessiné par	L. DEGAUCHY
Echelle	1 : 50

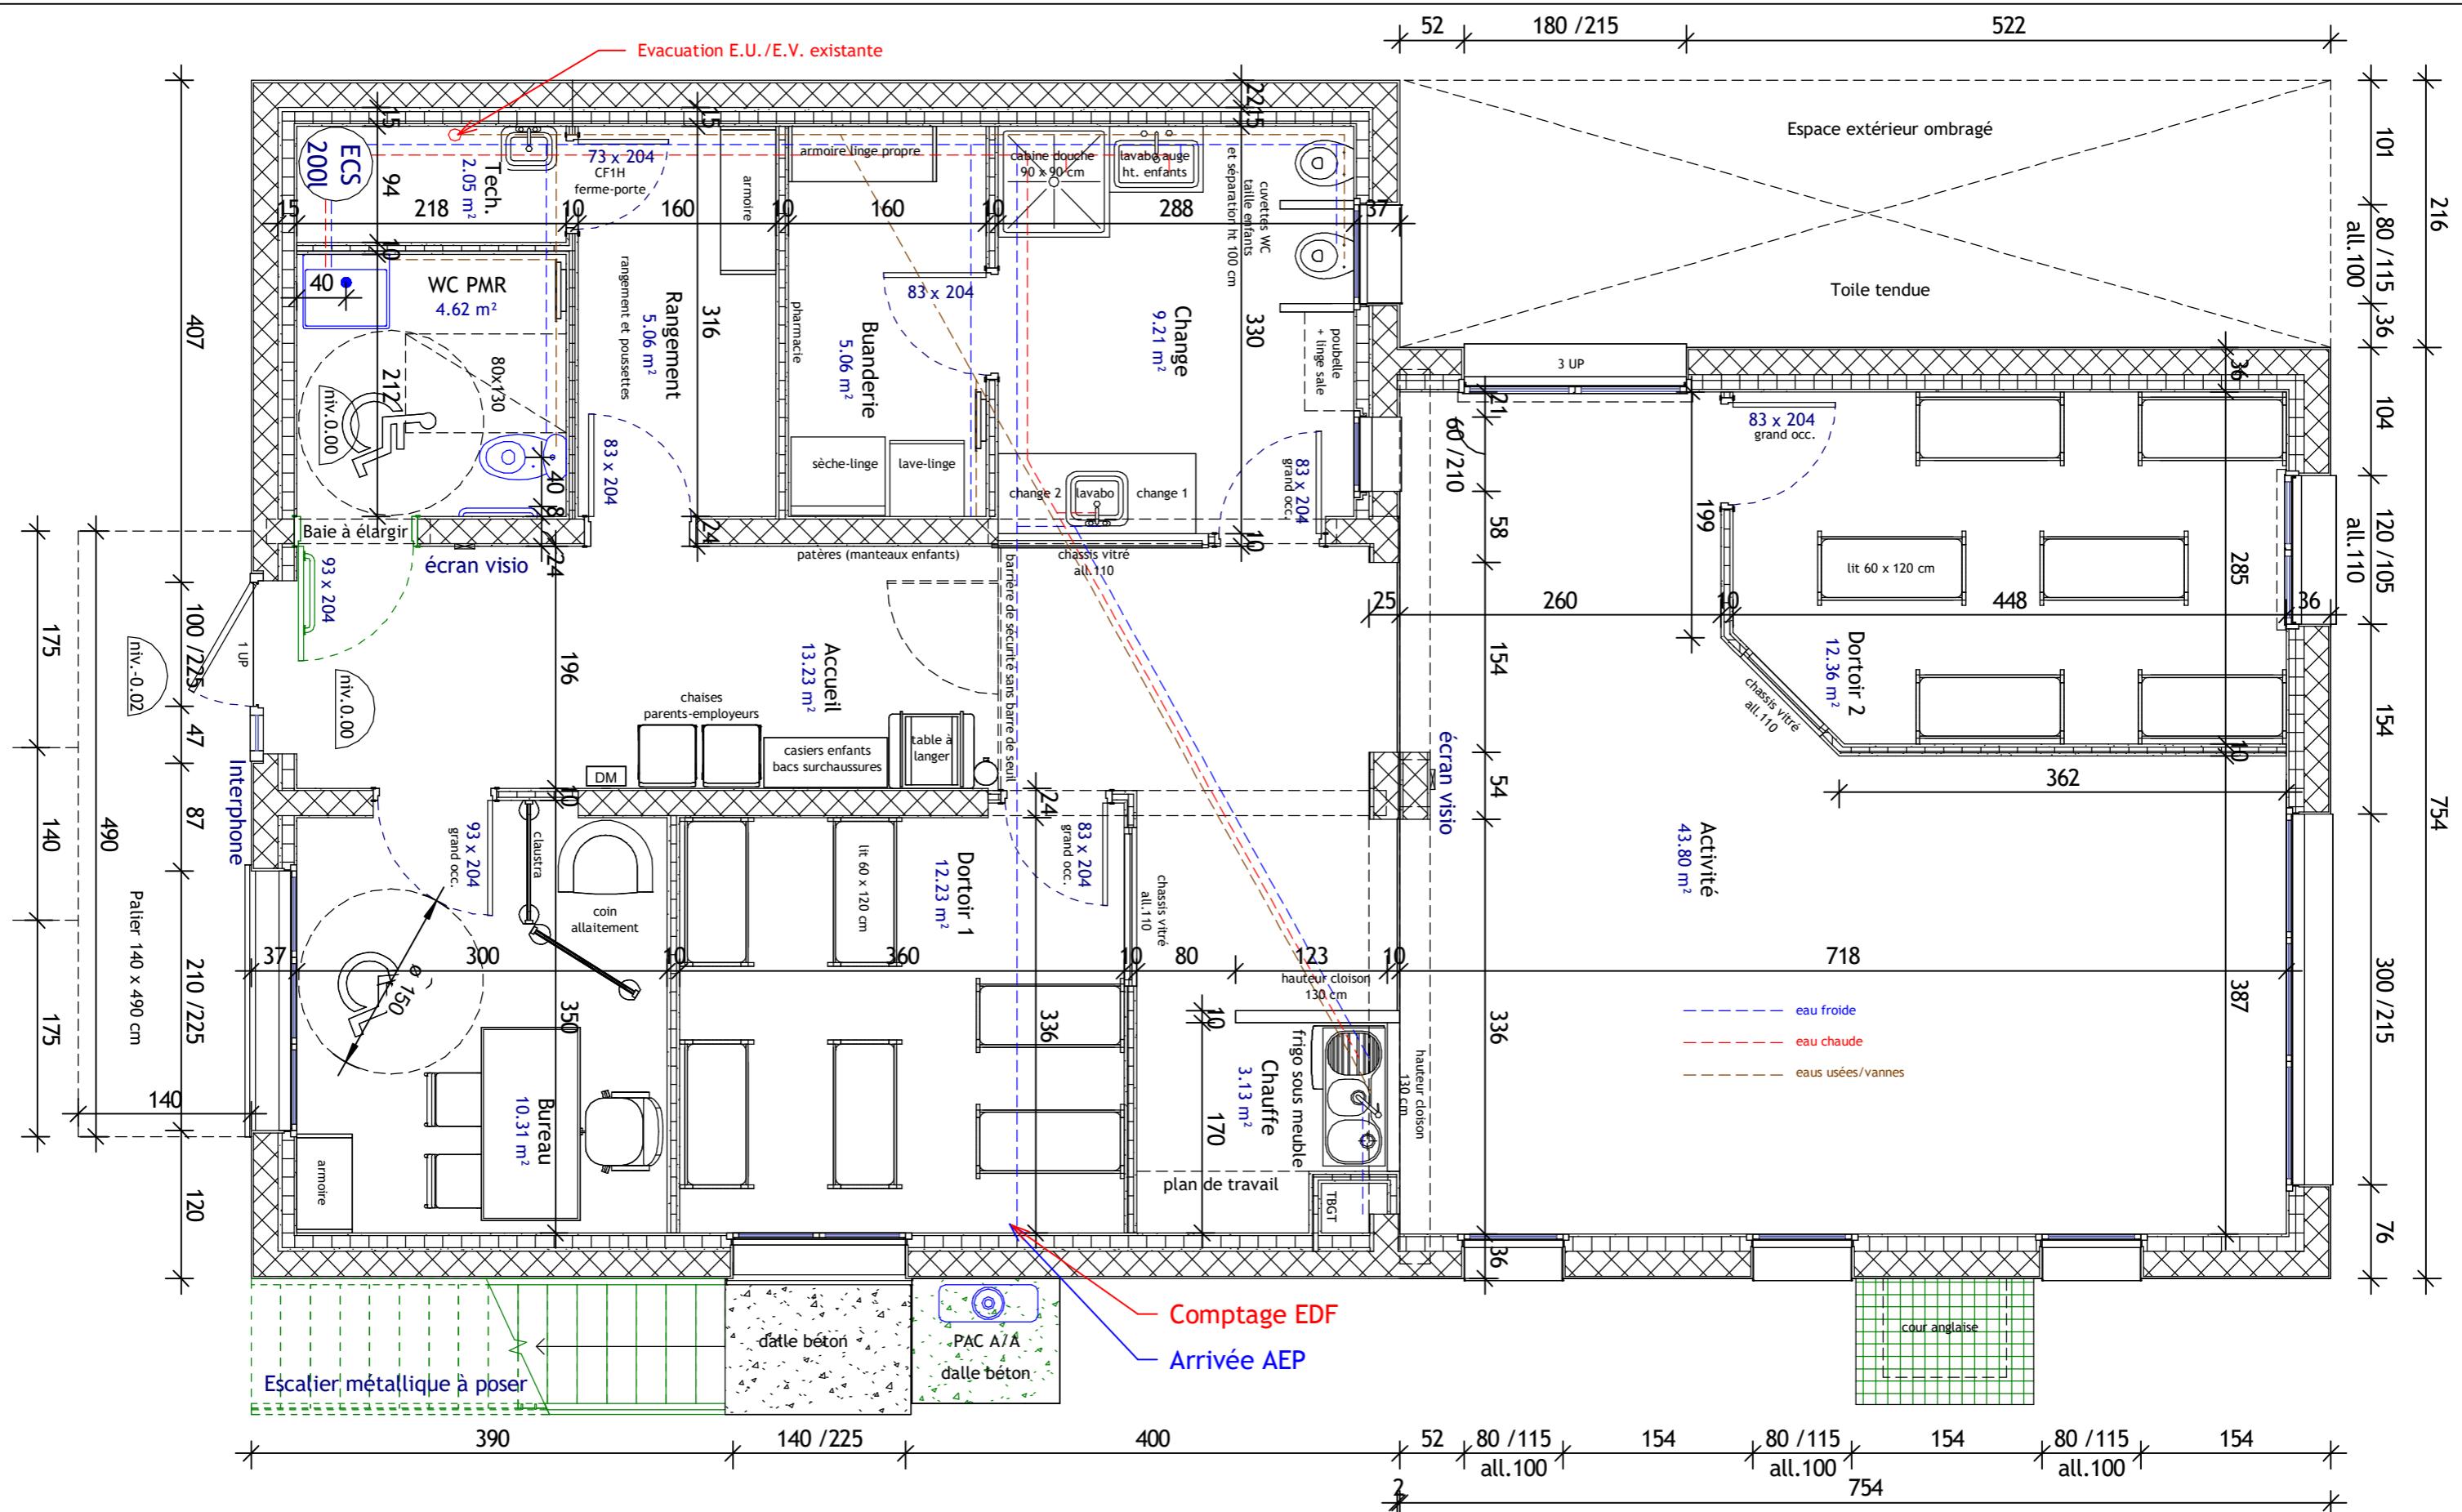

Ecobât Habitat sasu Maîtrise d'oeuvre

06 26 25 67 68
led.ecobat@gmail.com

RCS : 843 550 526 00027


Maison Assistantes Maternelles

DCE - Plan réseaux Plomberie

DCE - Eaux

Echolls

1 : 50

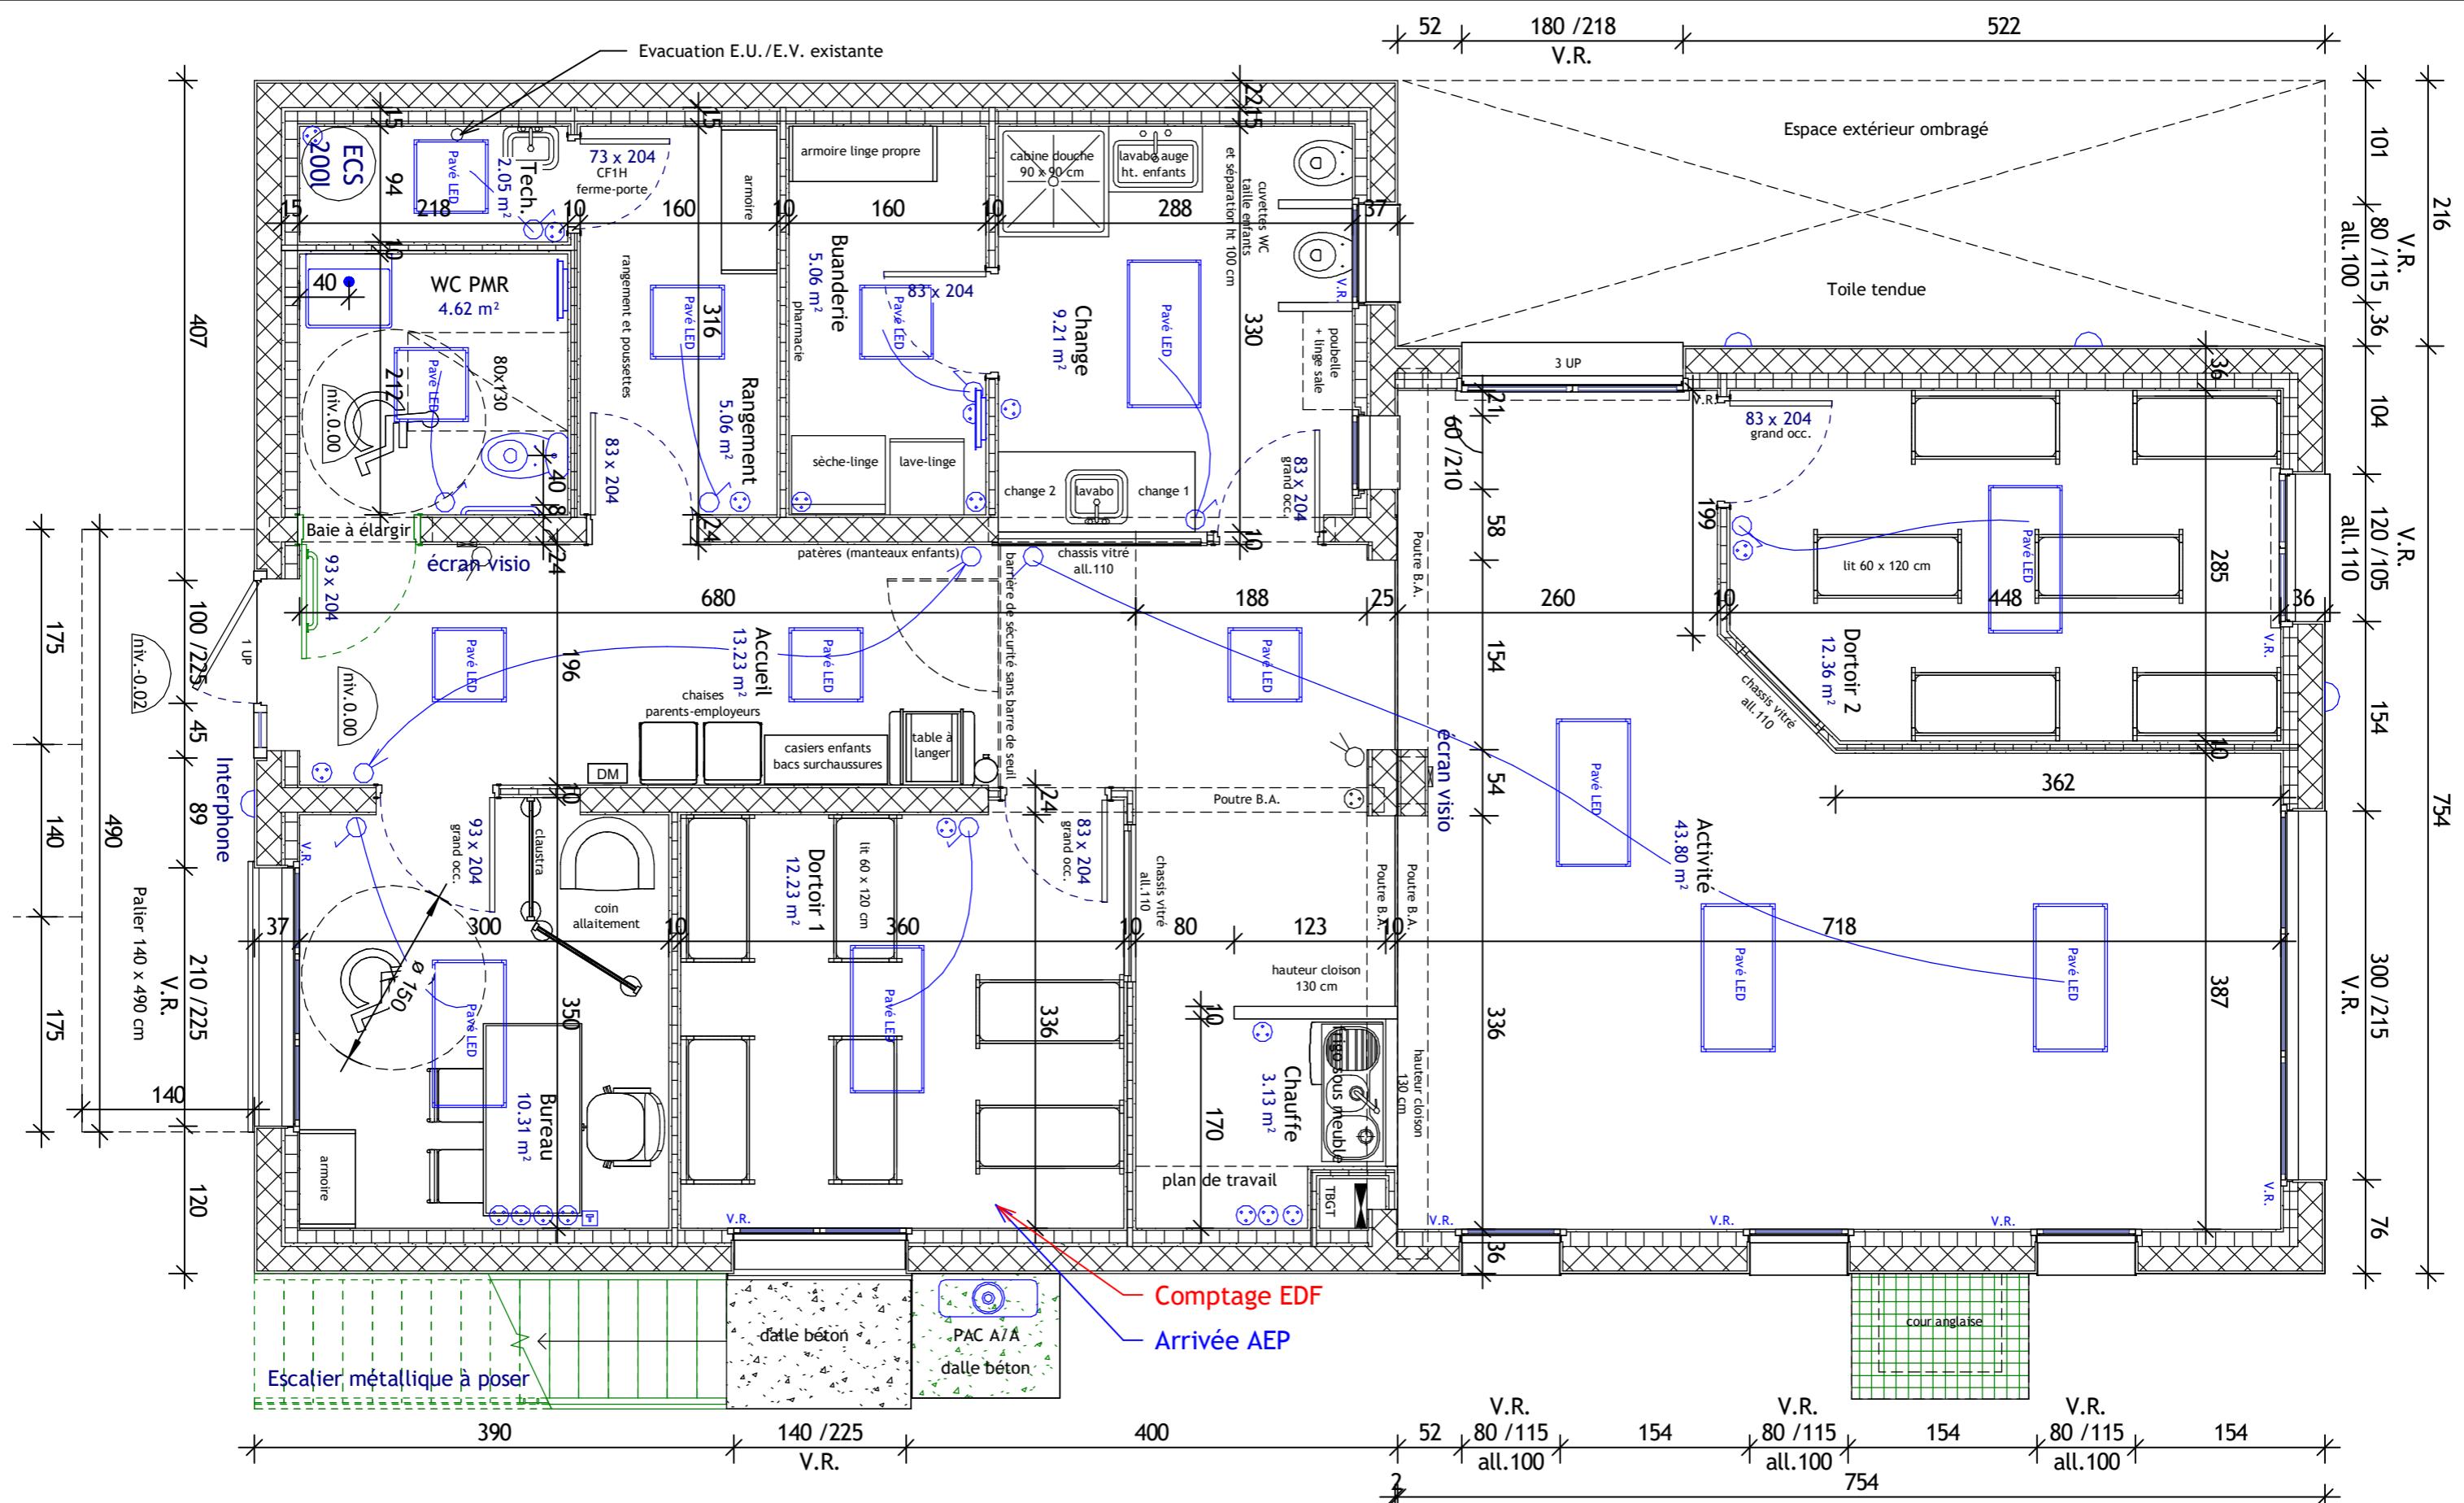

Ecobât Habitat sasu
Maîtrise d'oeuvre
06 26 25 67 68
led.ecobat@gmail.com
RCS : 843 550 526 000

Maison Assistantes Maternelles

DCE - Plan Electrique

Numéro de projet	–	DCE - ELEC
Date	24/03/2025	
Dessiné par	L. DEGAUCHY	
Echelle		1 : 50